



毎日清掃

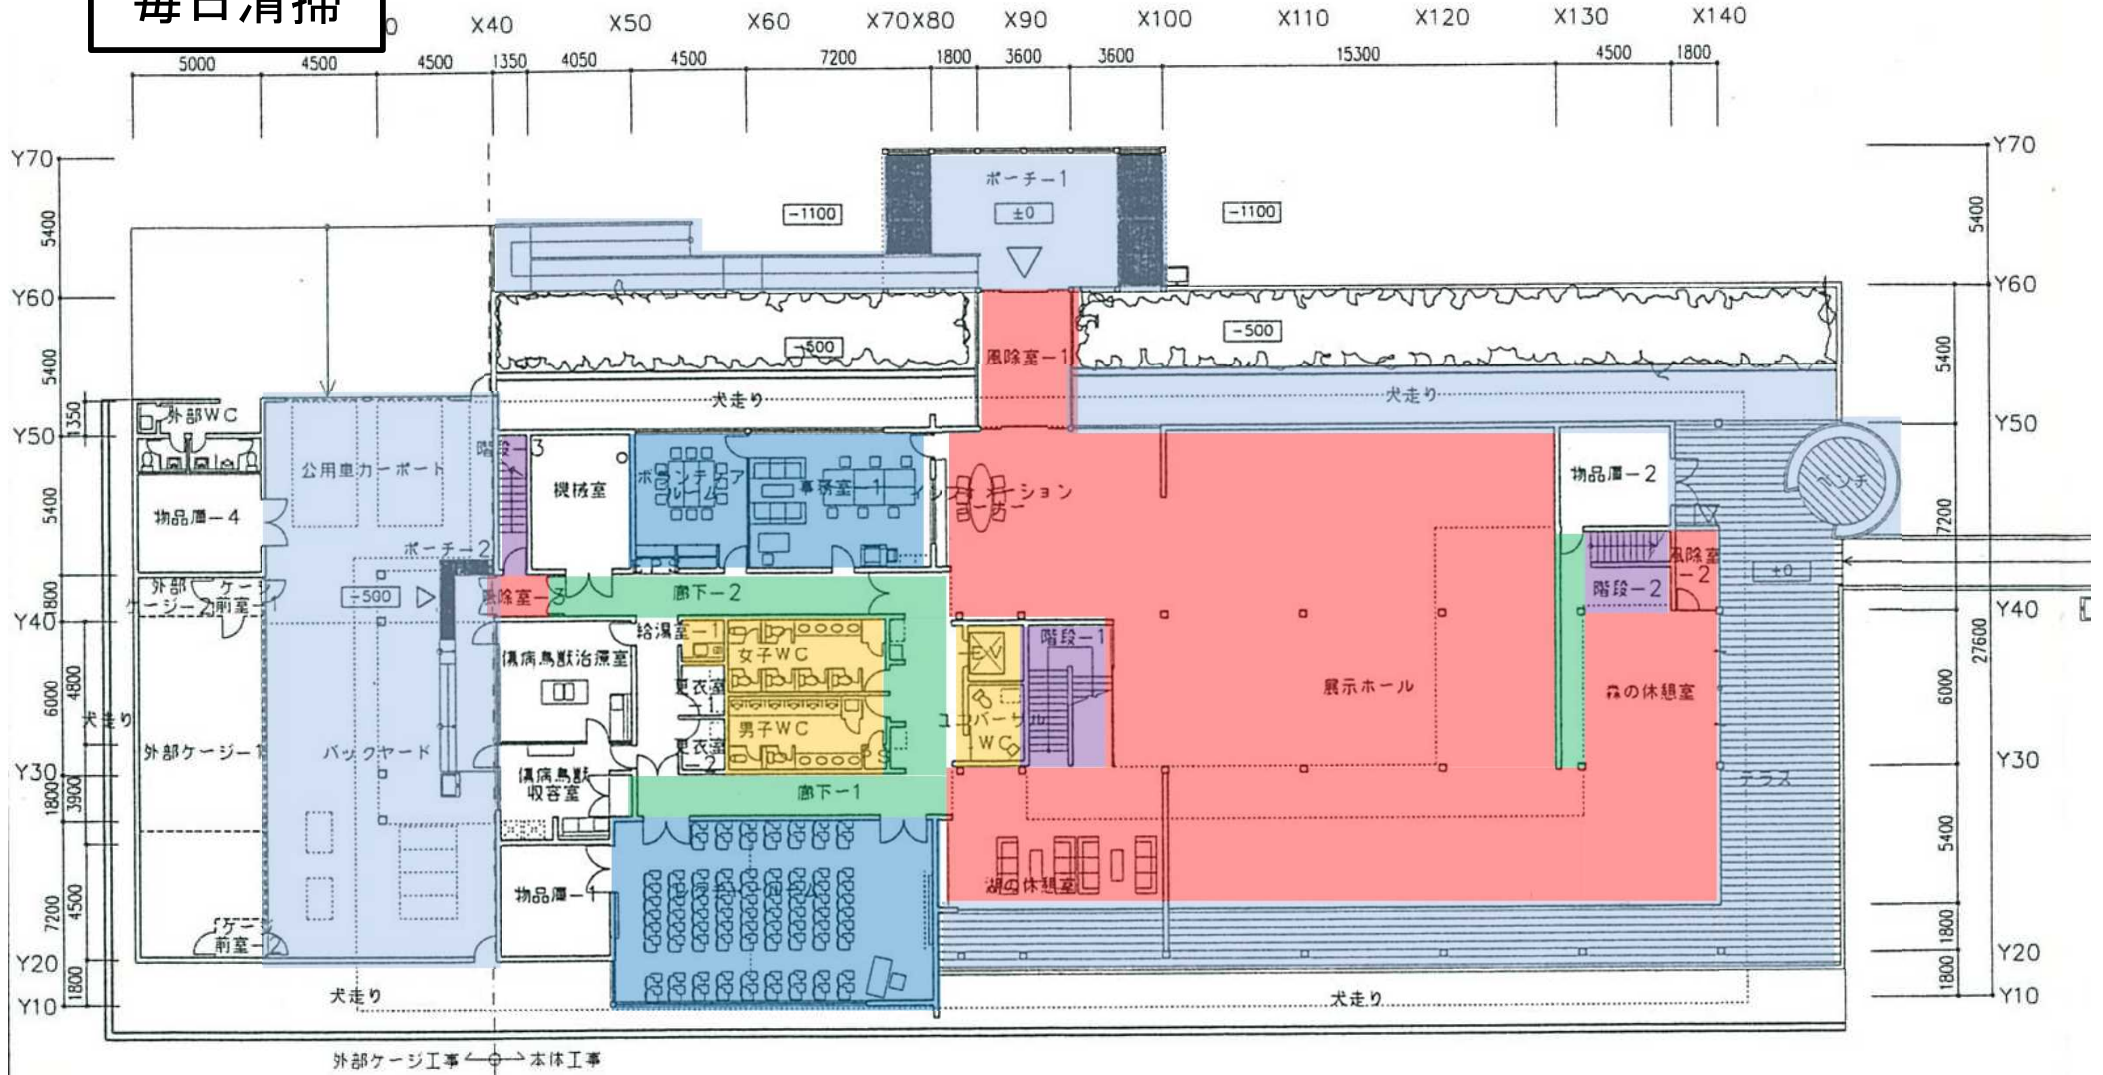

- 玄関ホールほか
- 事務所ほか
- 廊下及びエレベーターホール
- エレベーター、1階便所、1階給湯室
- 階段
- 玄関周り、犬走り、テラス・ベンチ、バックヤード・カーポート、スロープ


1階平面図
縮尺 1:200

毎日清掃

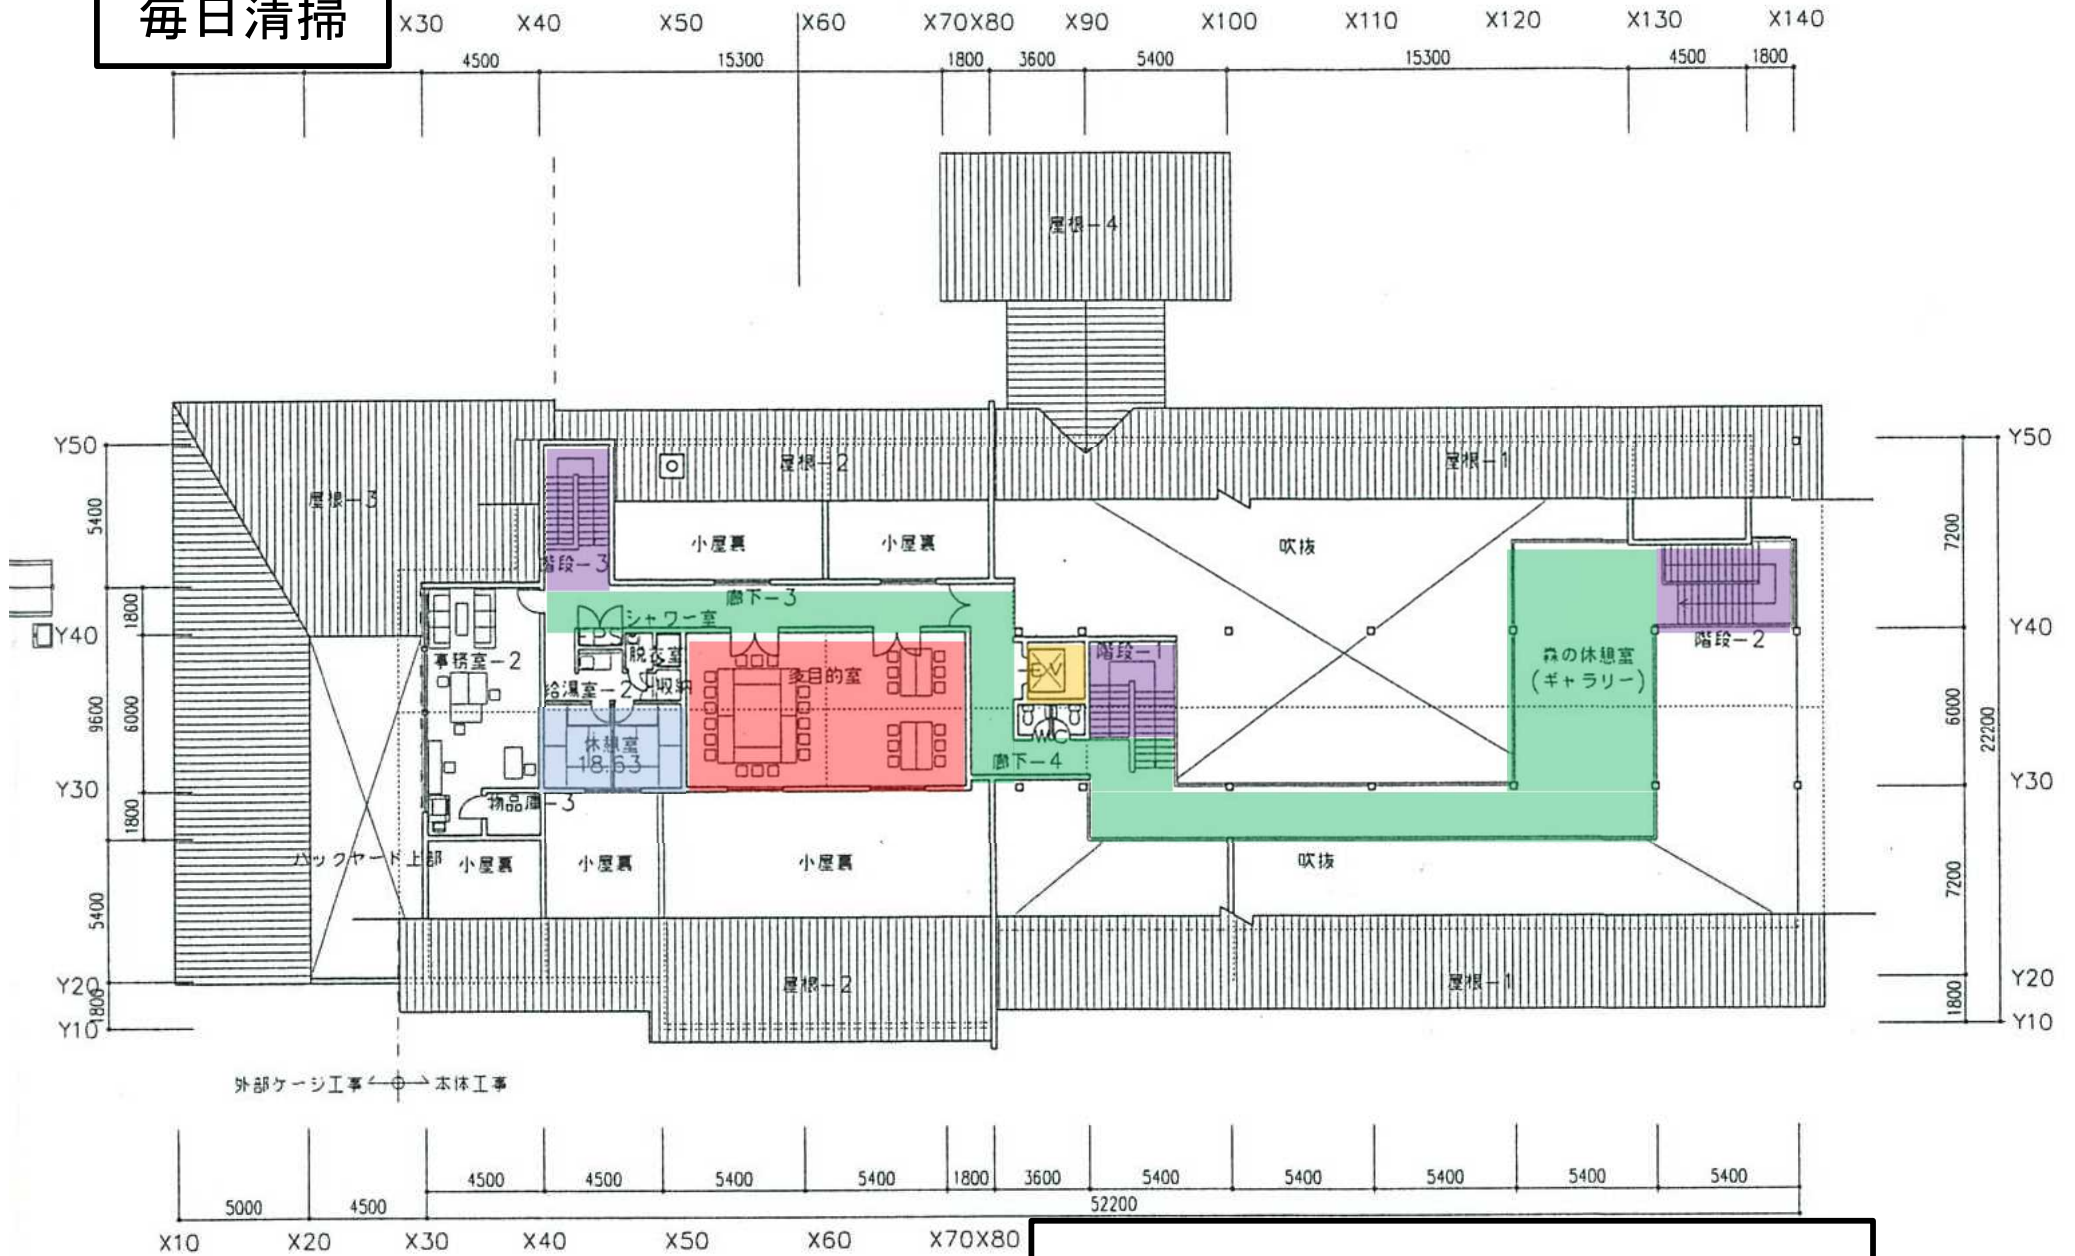

- 玄関ホールほか
- 事務室ほか
- 廊下及びエレベーターホール(ギャラリー含む)
- エレベーター、1階便所、1階給湯室
- 階段
- 休憩室

定期清掃

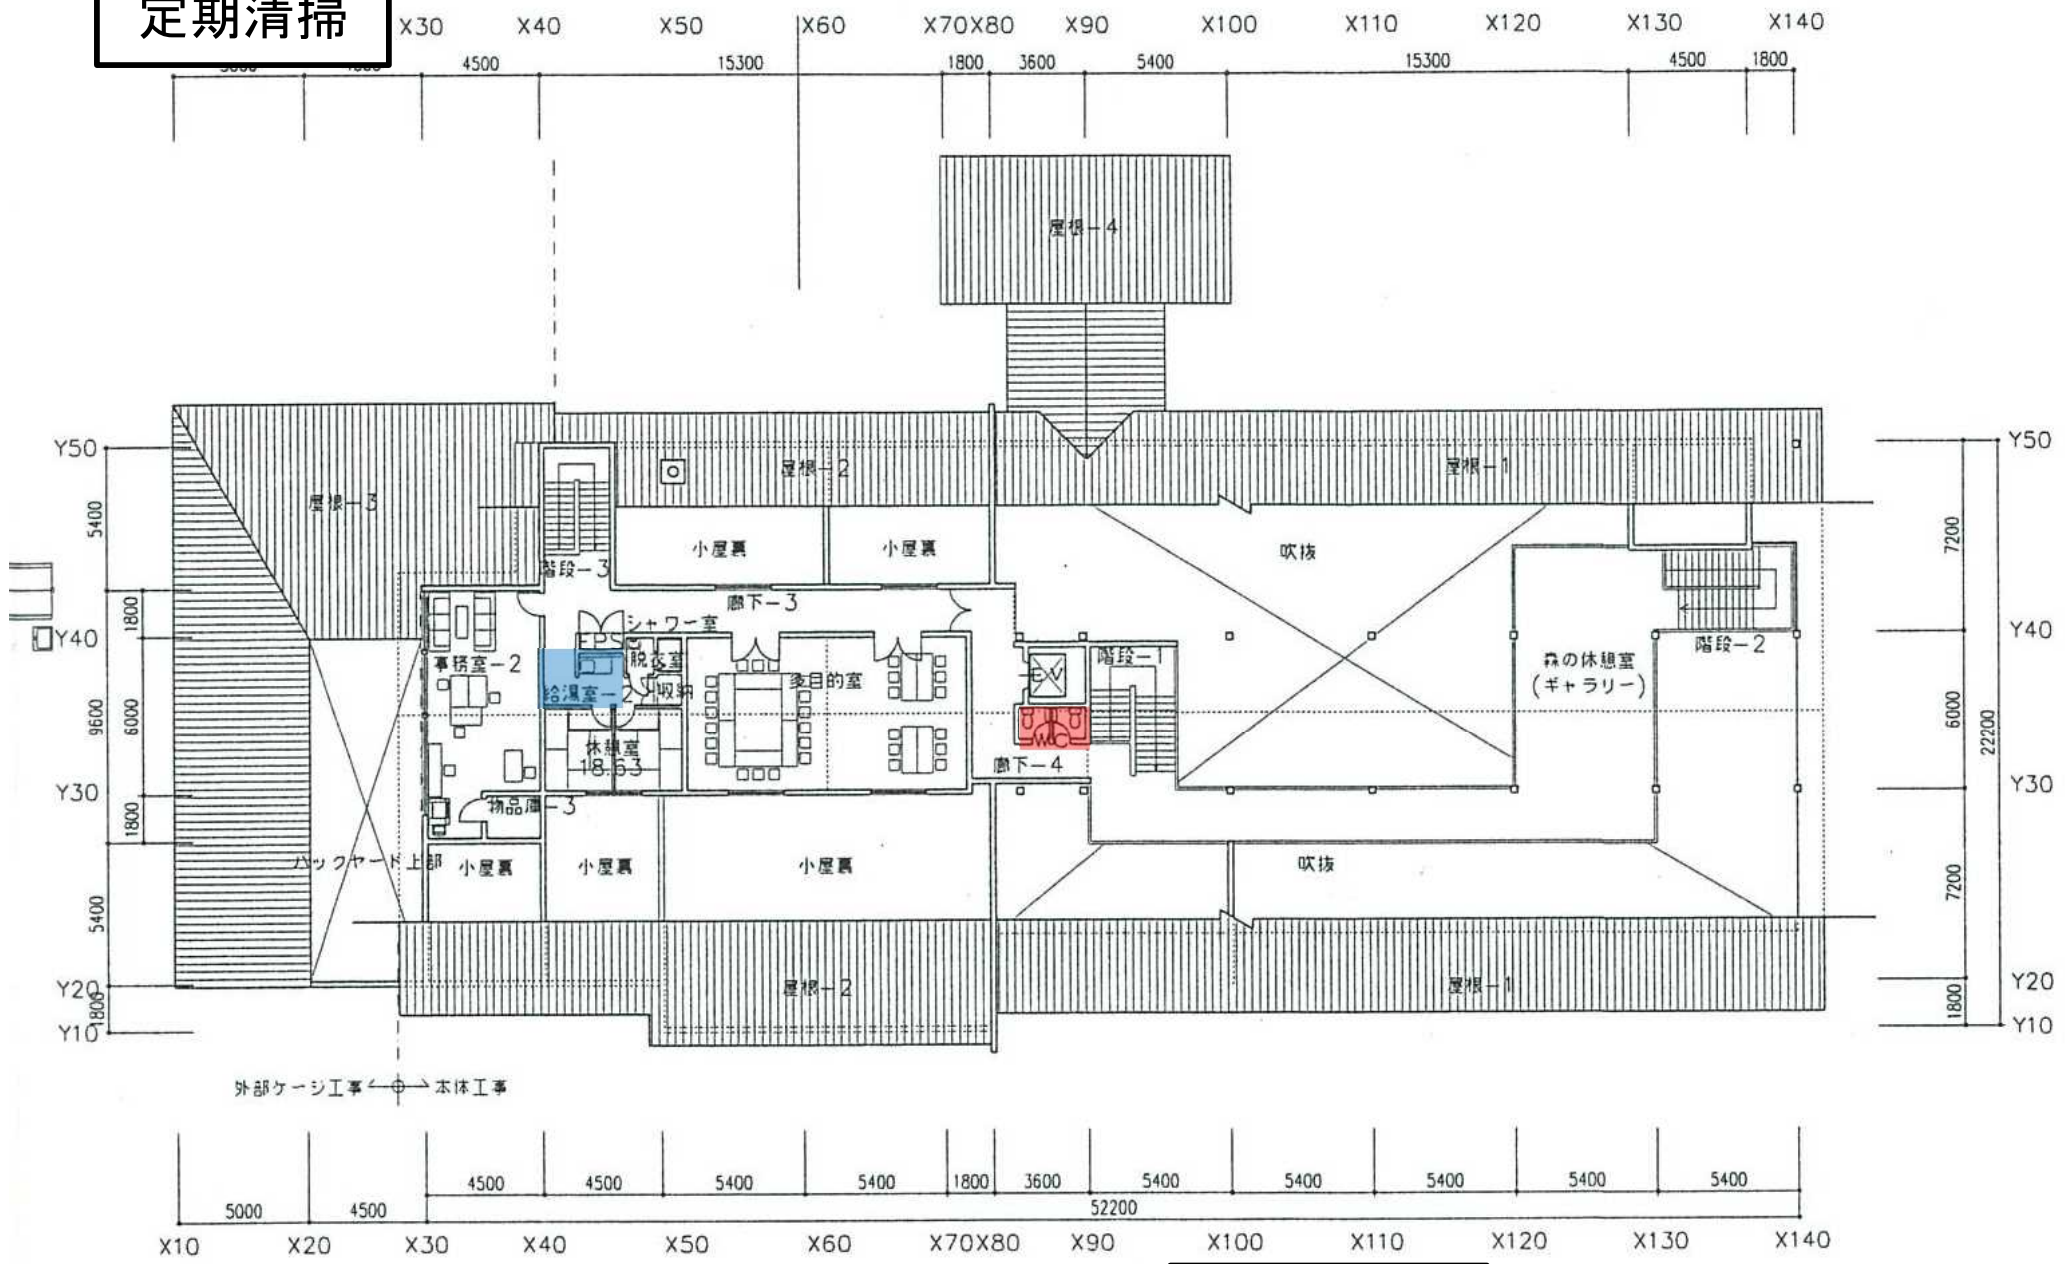

- 2階便所
- 2階給湯室