



配置図

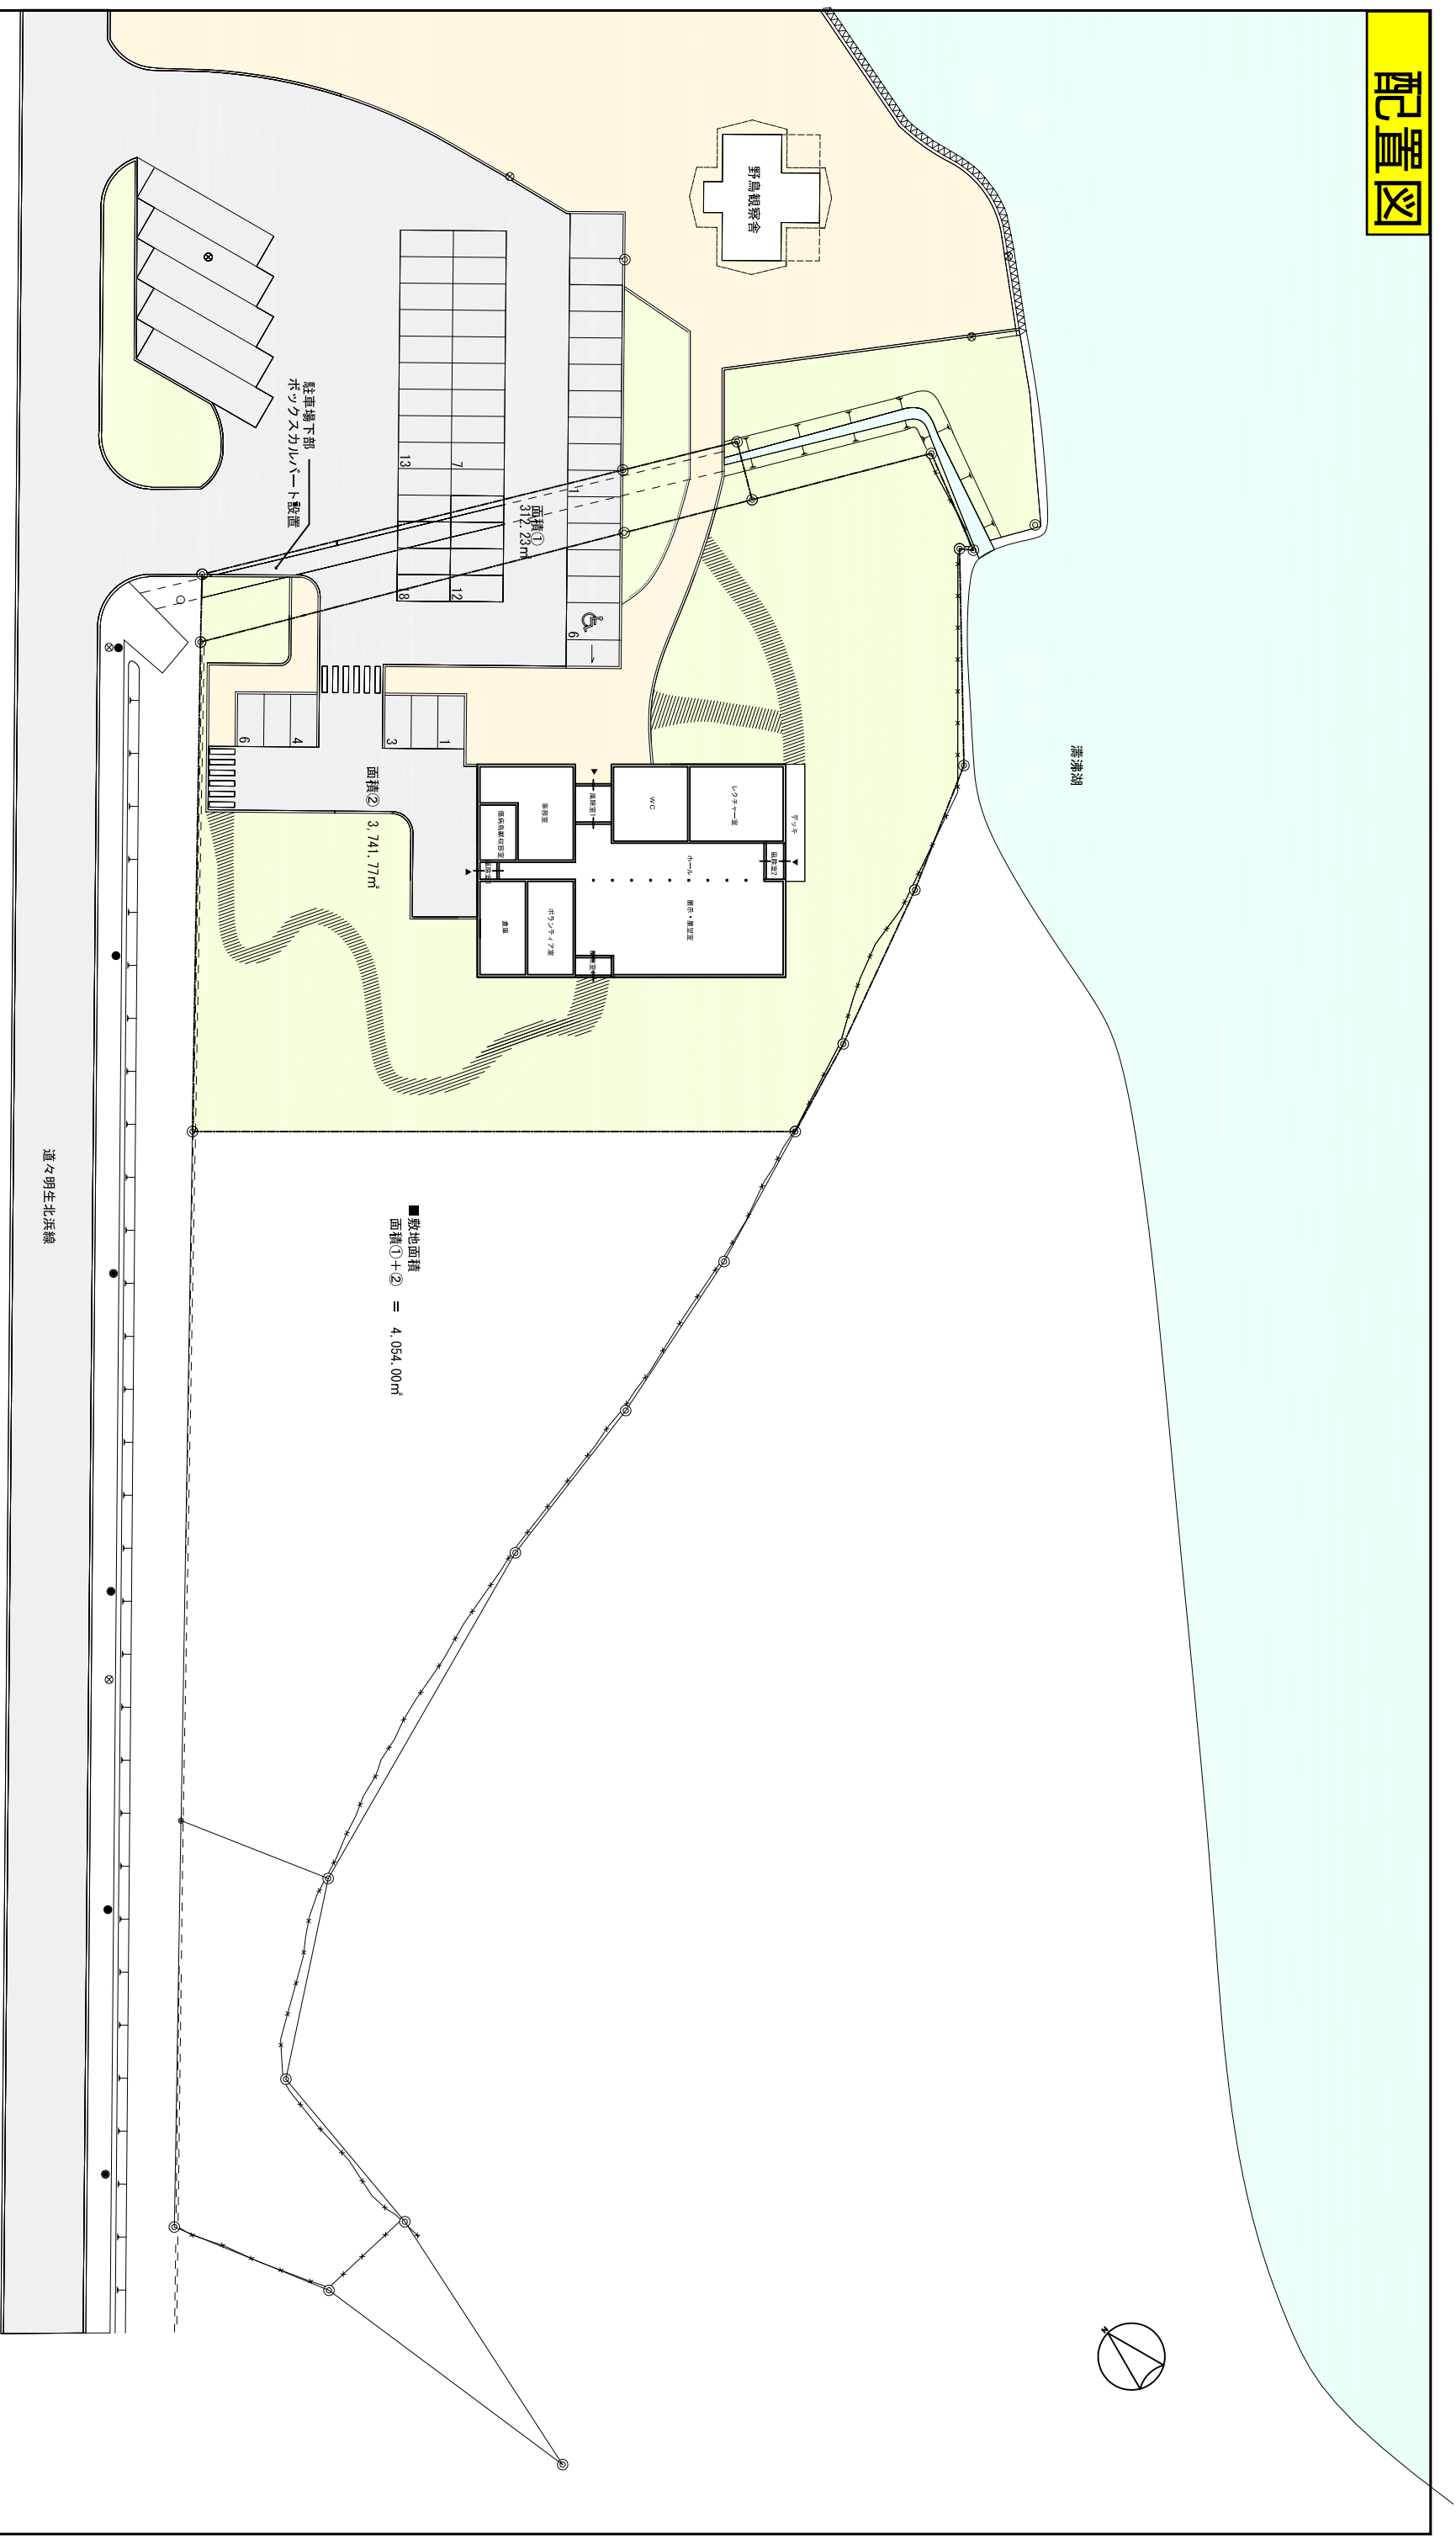

公園名称	柳毛田公園		
業務名称	国指定薄津湖鳥獣保護区環境学習・保全観察拠点施設基本設計等業務		
図面名称	配置図	縮尺	1/500
年月日		図面番号	✓
会社名	株式会社 岡田設計	業種	設計
事務所名	北海道環境生活部環境局 自然環境課		

平面図

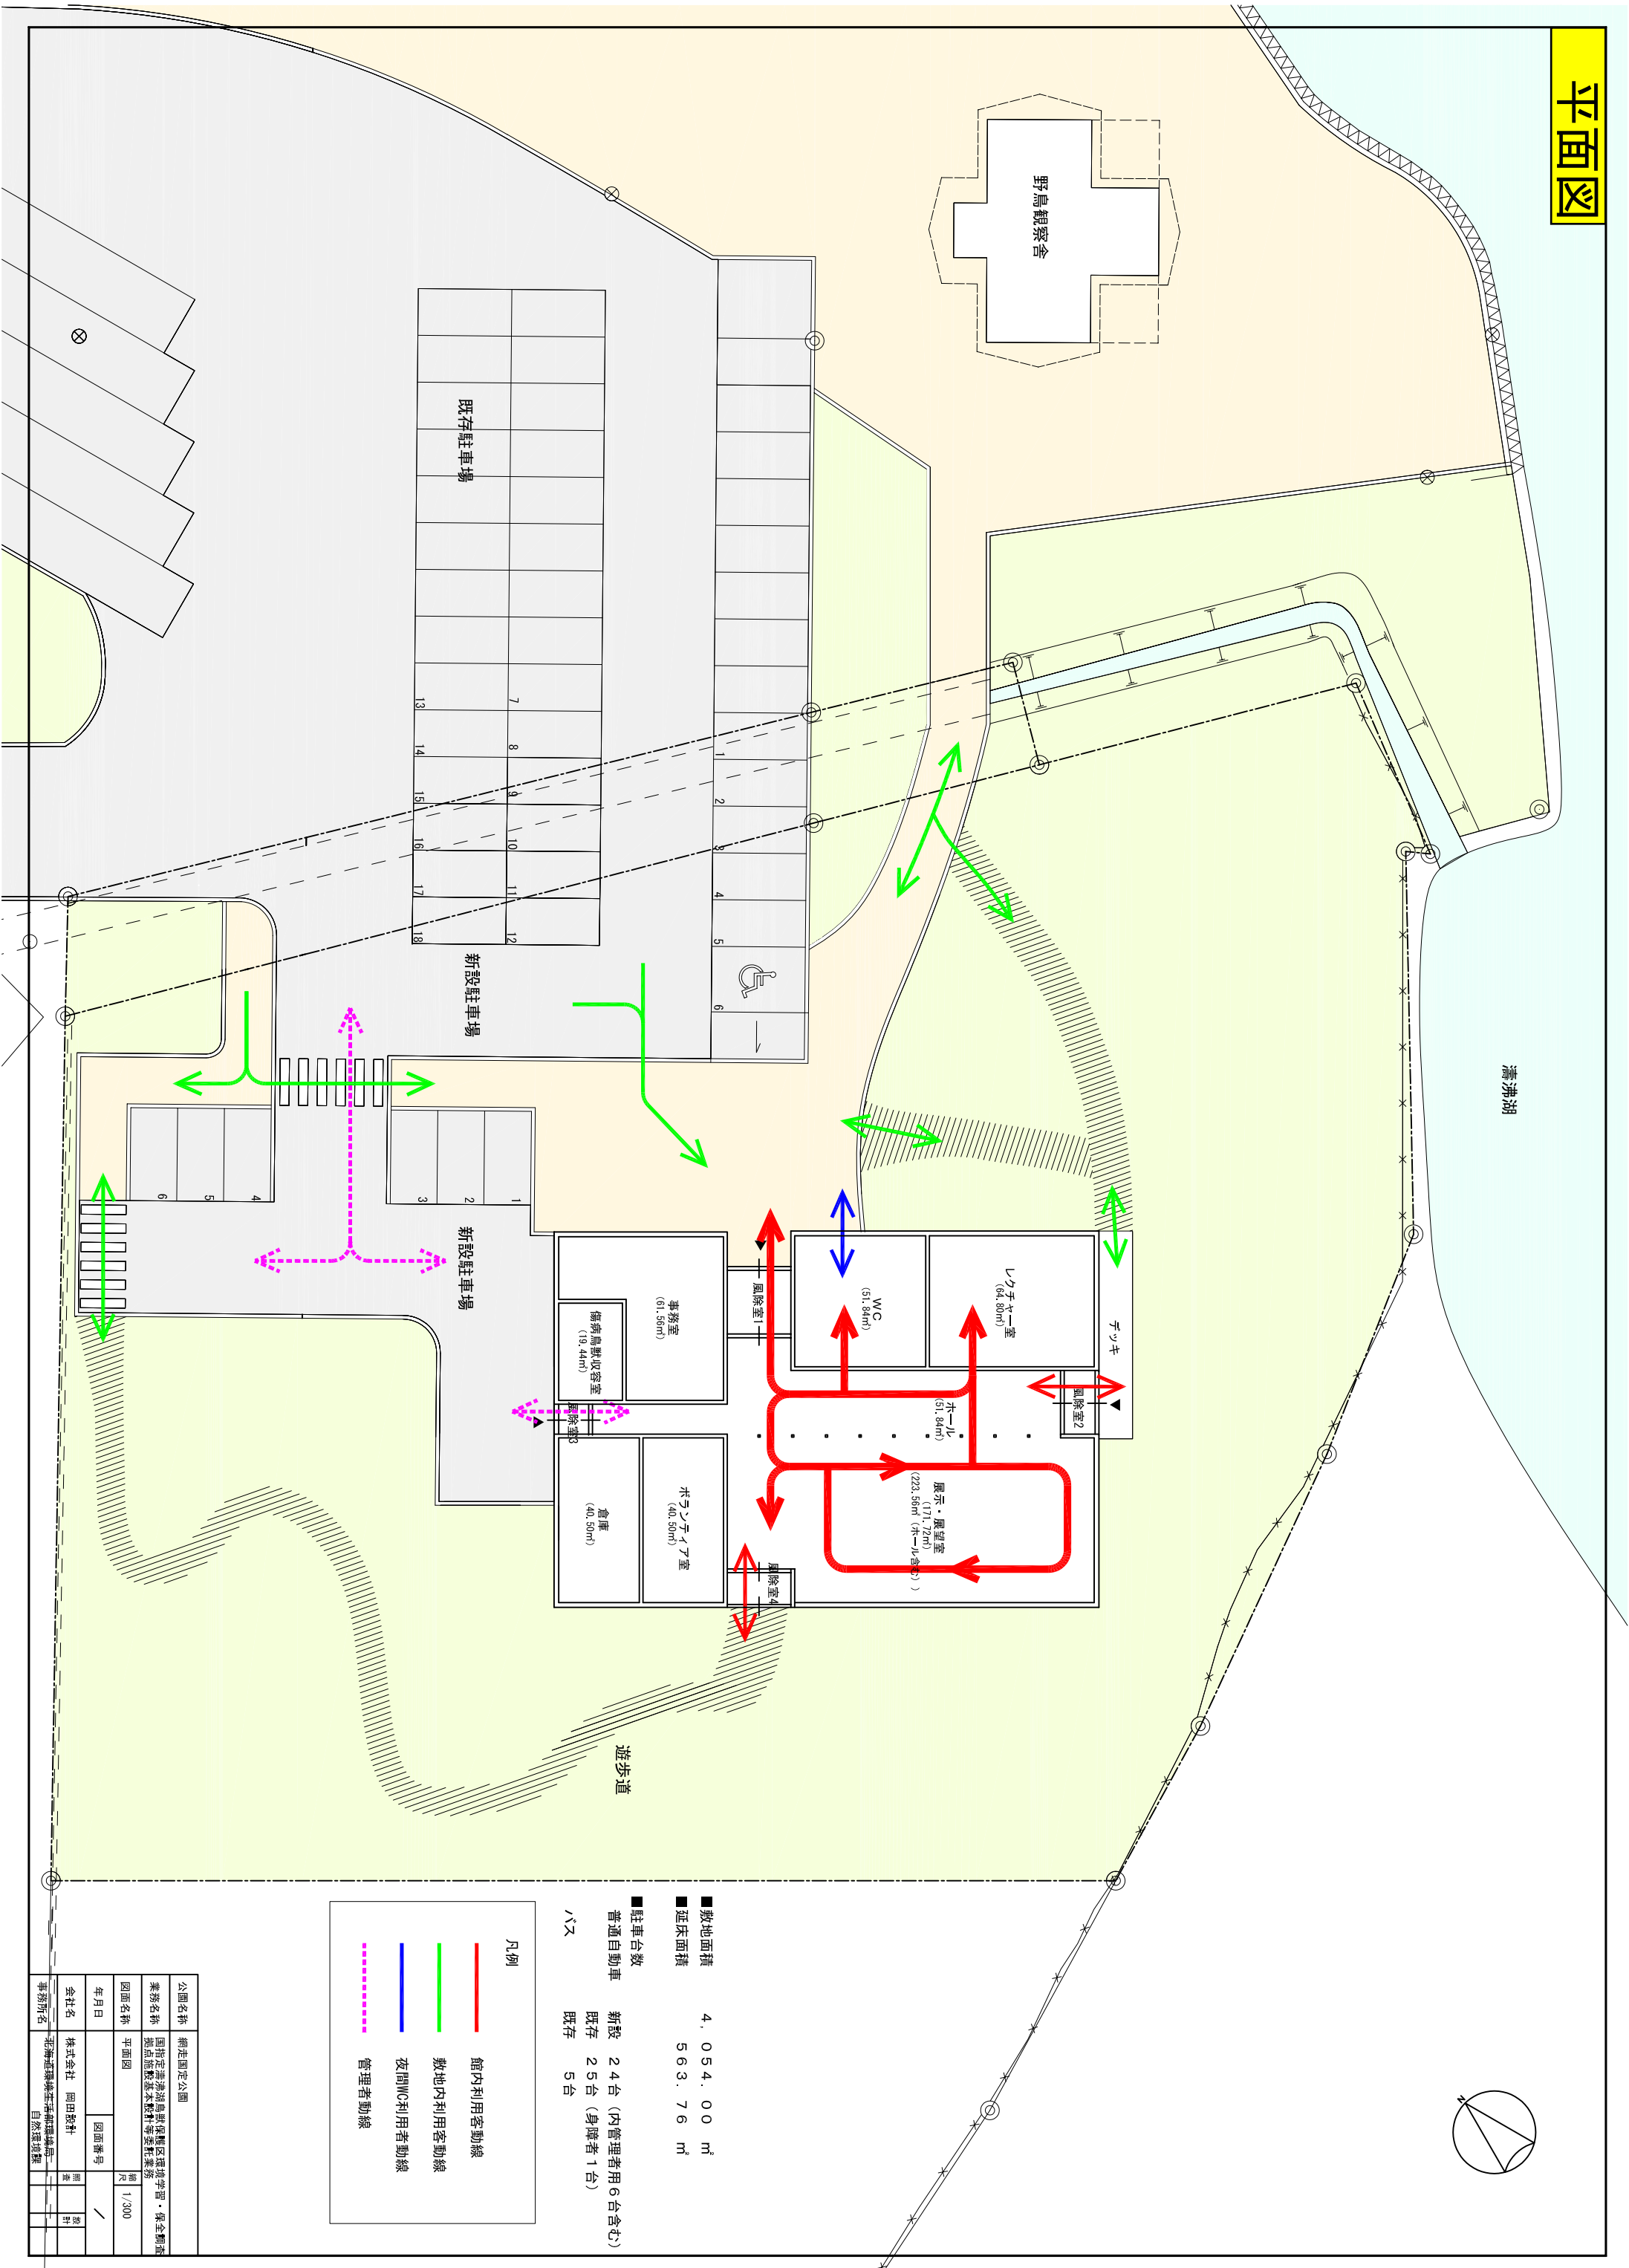

瀧沸湖

野鳥観察舎

既存駐車場

新設駐車場

新設駐車場

遊歩道

■敷地面積 4,054.00 m²
 ■延床面積 563.76 m²

■駐車台数
 普通自動車 新設 24台 (内管理者用6台含む)
 既存 25台 (身障者1台)
 バス 既存 5台

凡例

— (Red)	館内利用客動線
— (Green)	敷地内利用客動線
— (Blue)	夜間WC利用者動線
— (Dashed Pink)	管理者動線

公園名称	網走国定公園
業務名称	国指定瀧沸湖野鳥保護地区環境学習・保全調査拠点施設(木製デッキ等)整備事業
図面名称	平面図
年月日	
図面番号	
会社名	株式会社 岡田設計
事務所名	北海道札幌市千代田区南一丁目 自然環境部