資料２－１
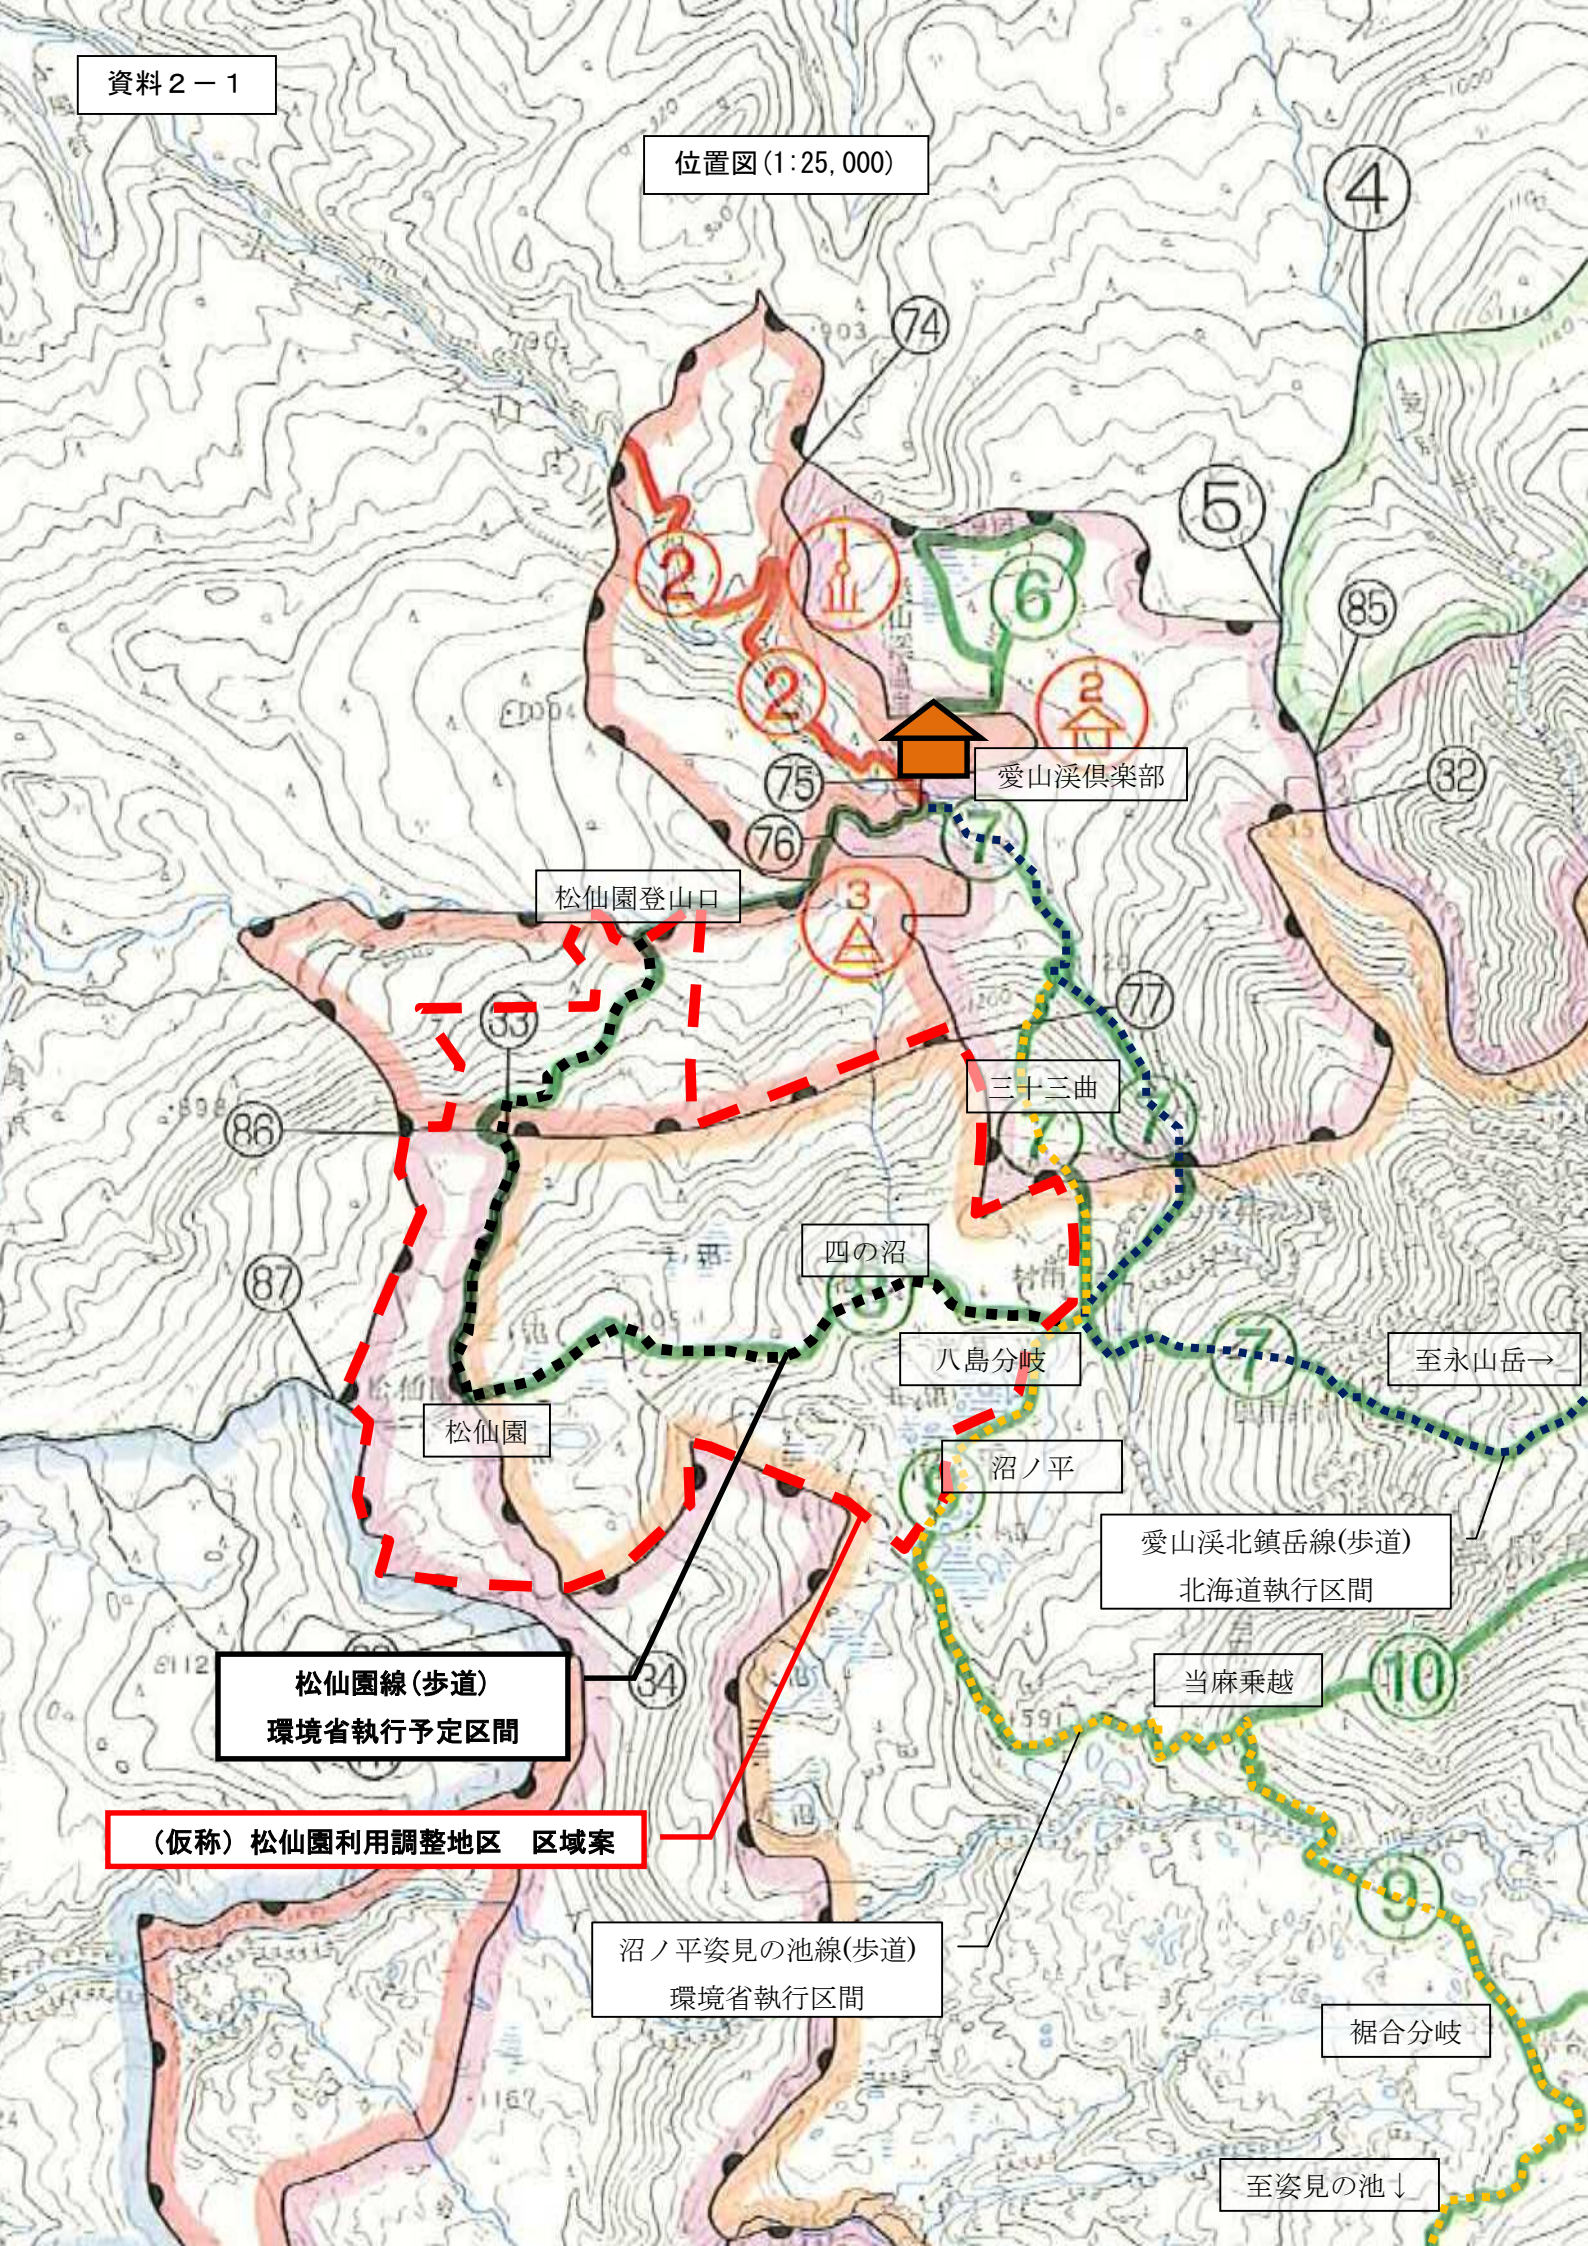
位置図(1:25,000)