


# 配置図(旧)

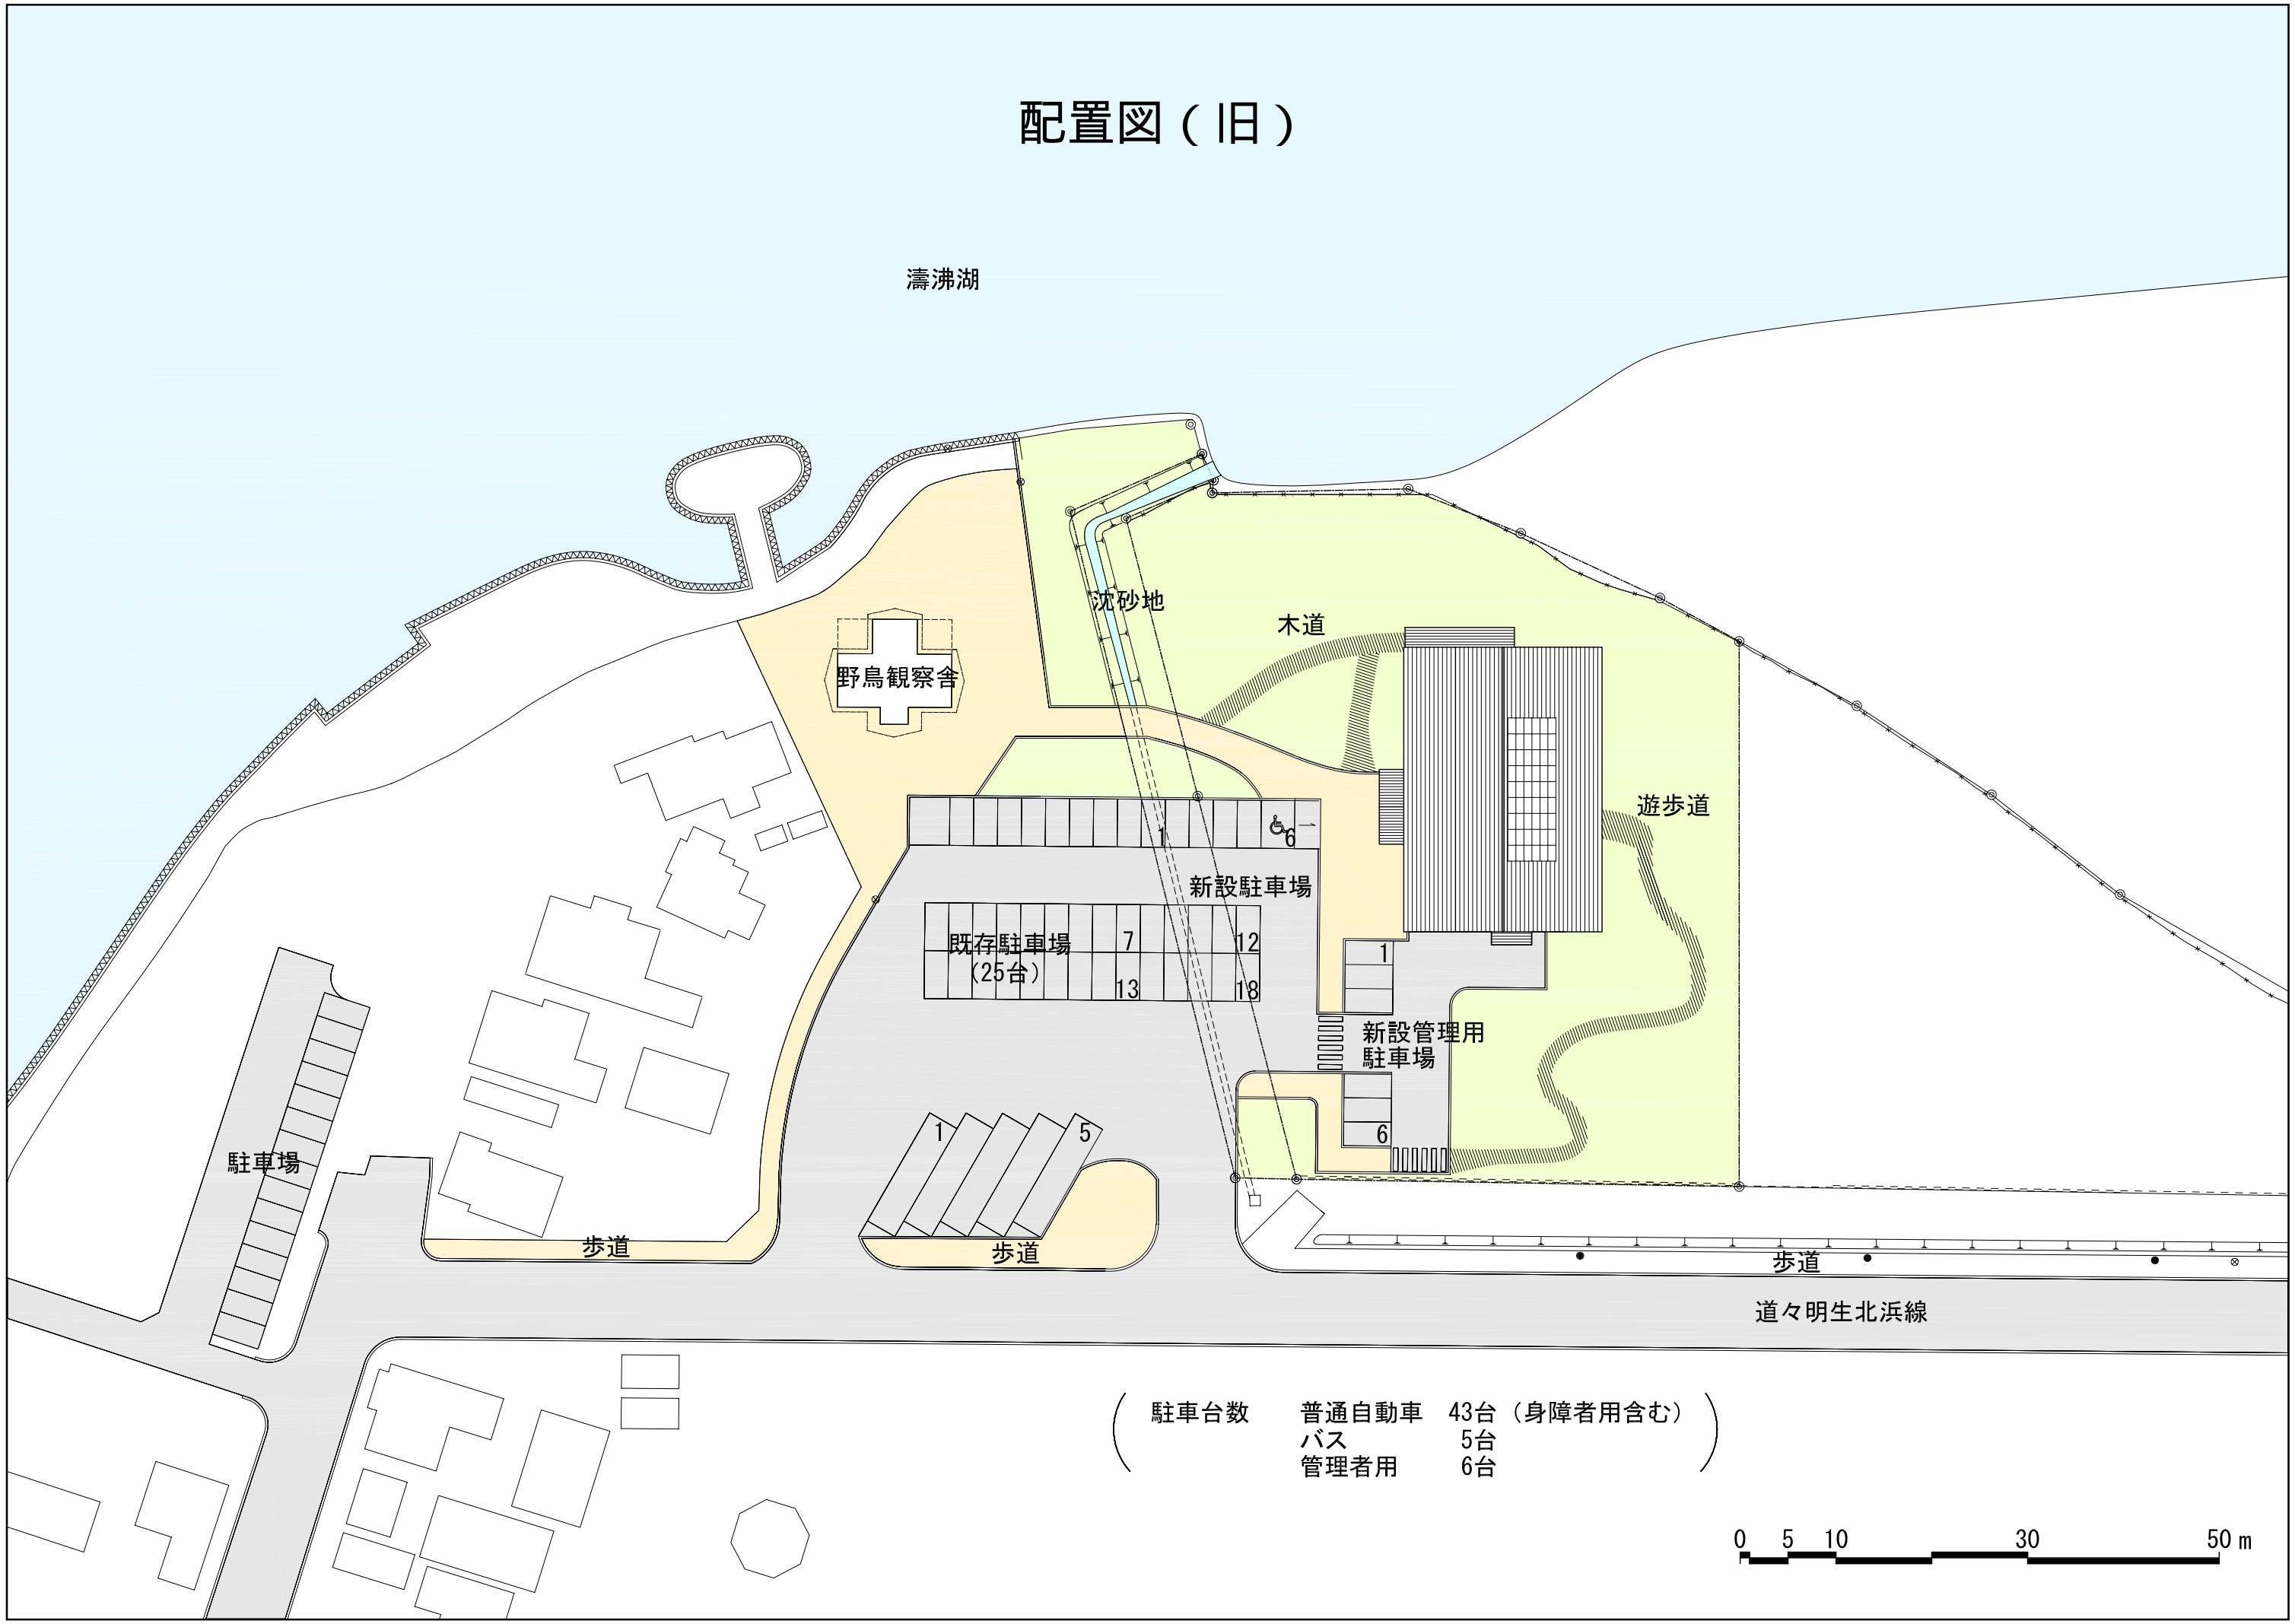

濤沸湖

野鳥観察舎

沈砂地

木道

遊歩道

新設駐車場

既存駐車場  
(25台)

新設管理用  
駐車場

駐車場

歩道

歩道


歩道

道々明生北浜線


( 駐車台数    普通自動車    43台 (身障者用含む)  
                  バス                    5台  
                  管理者用        6台 )

0    5    10                    30                    50 m



# 配置図（新）

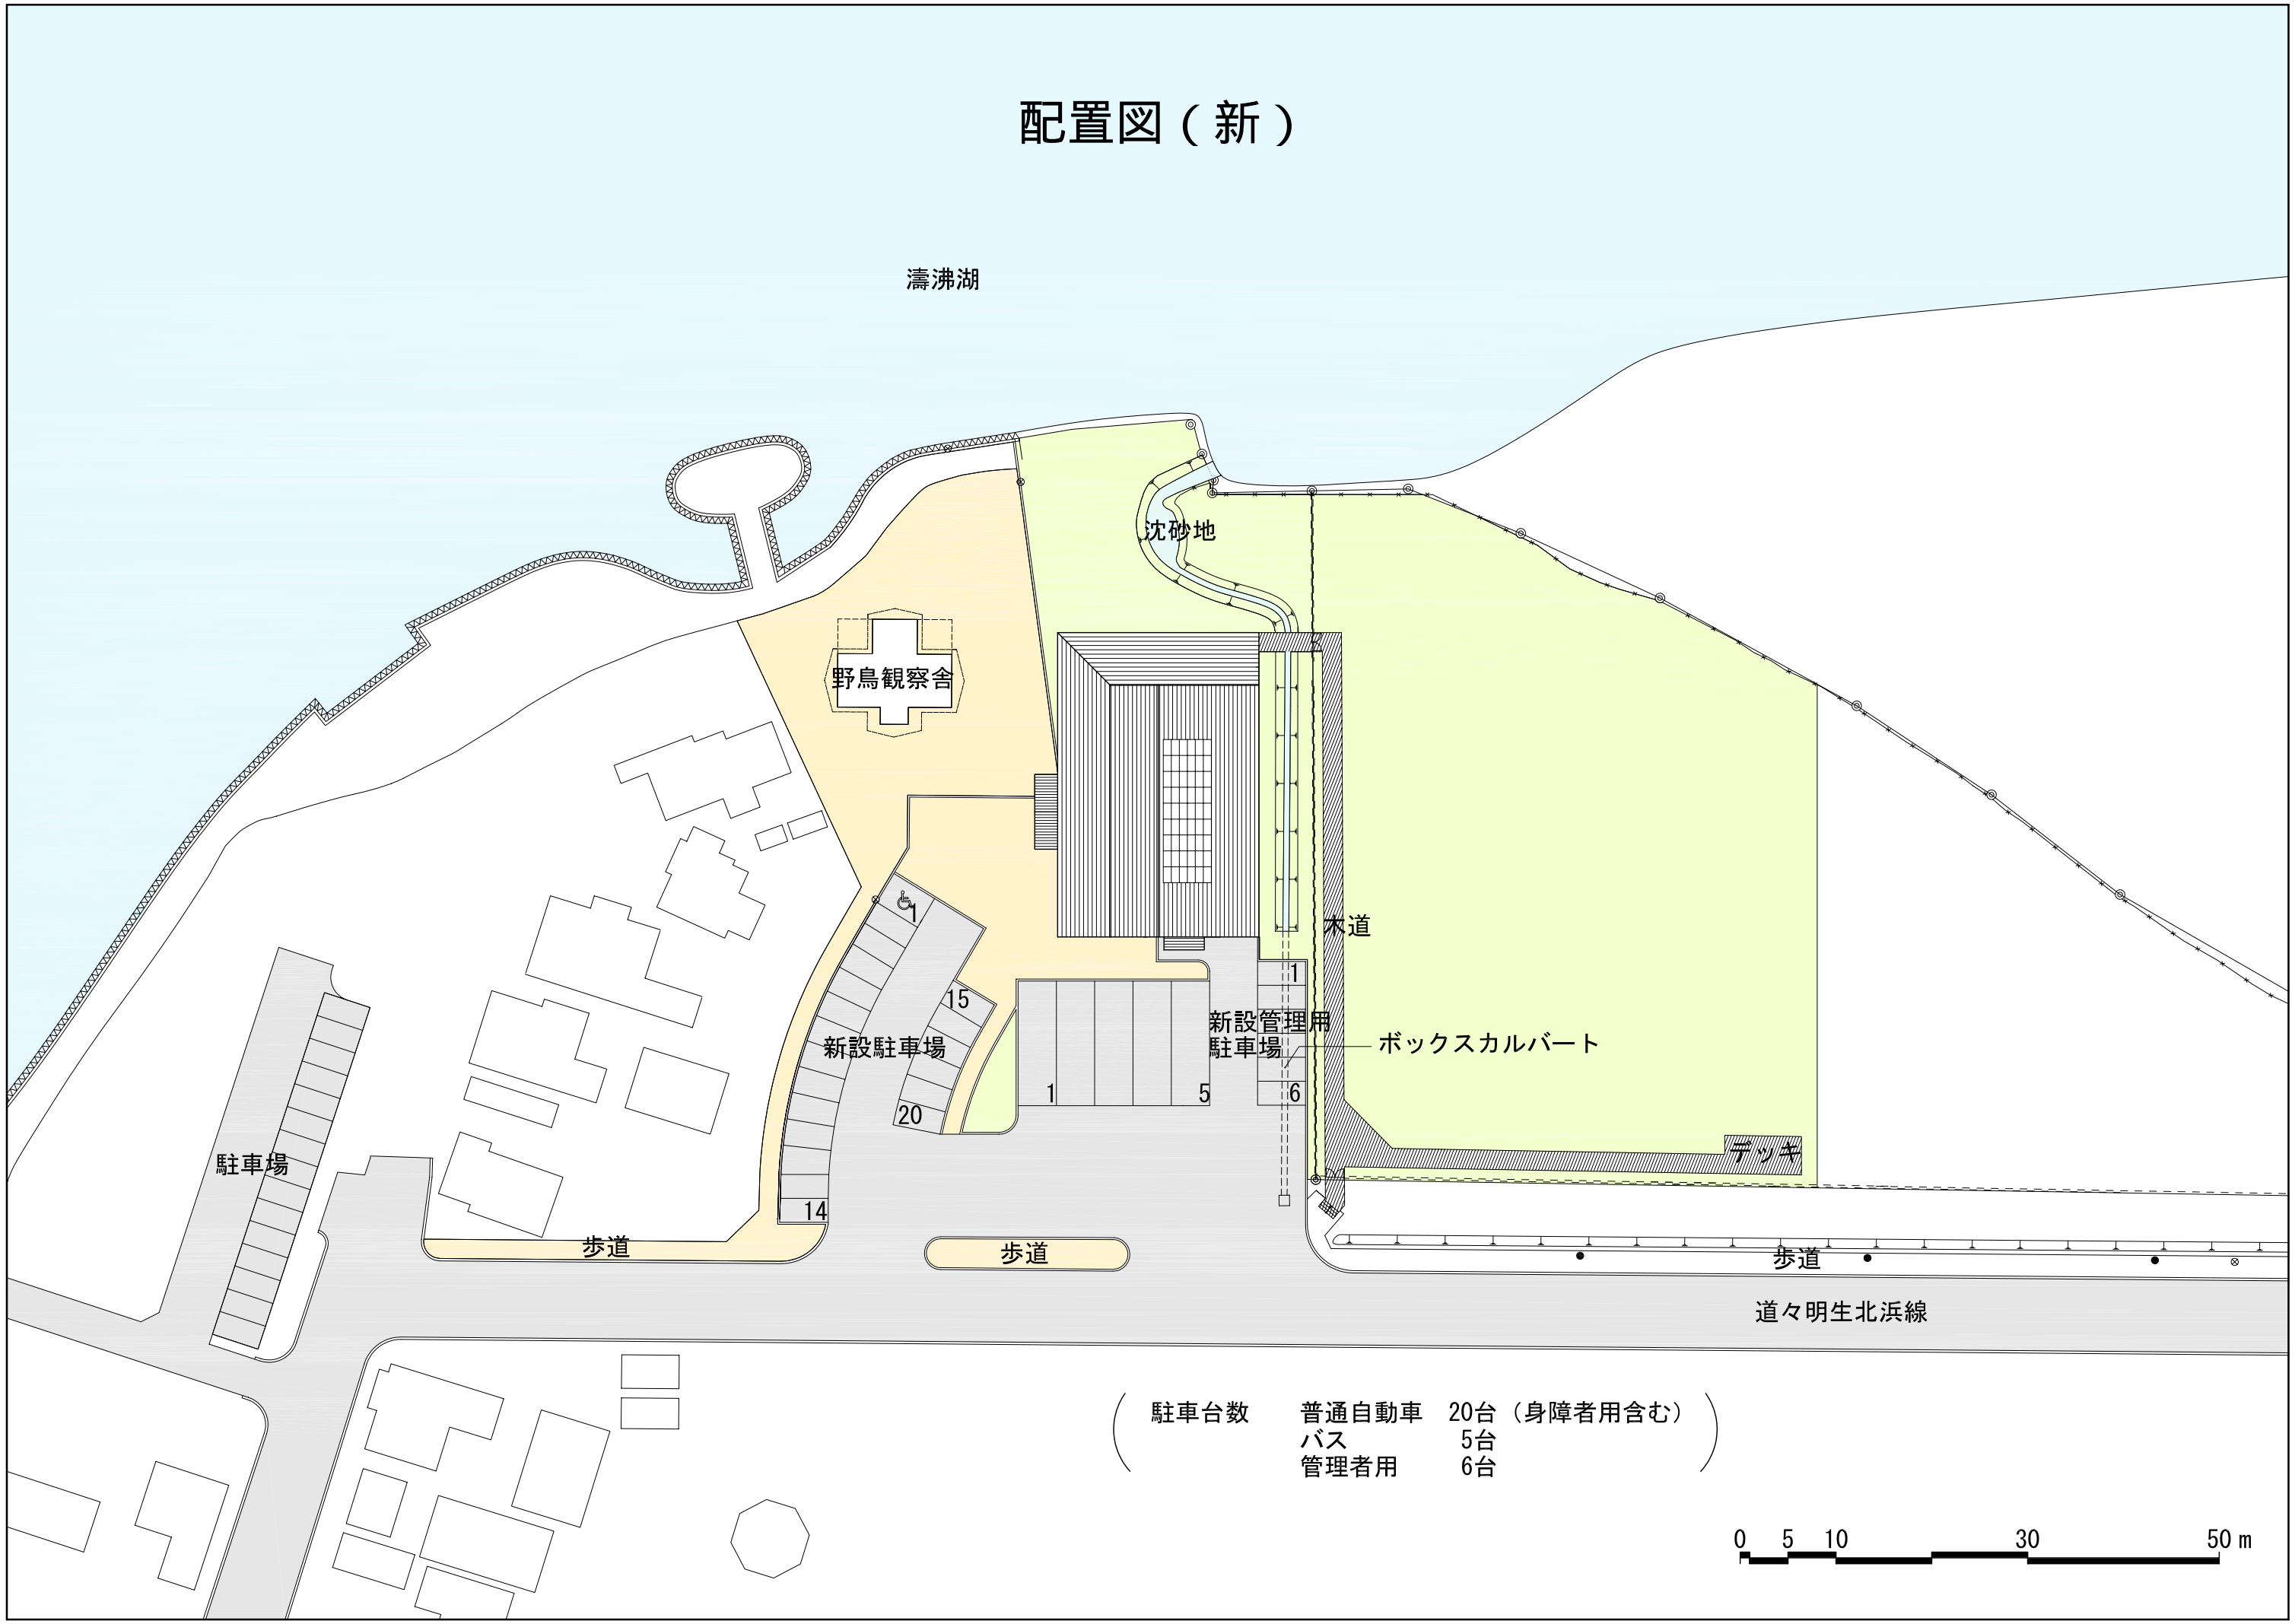

（ 駐車台数    普通自動車    20台（身障者用含む）  
                 バス                    5台  
                 管理者用        6台                    ）

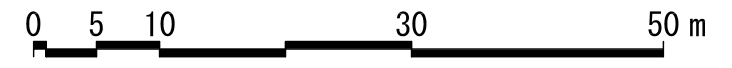


# 建物平面図(旧)

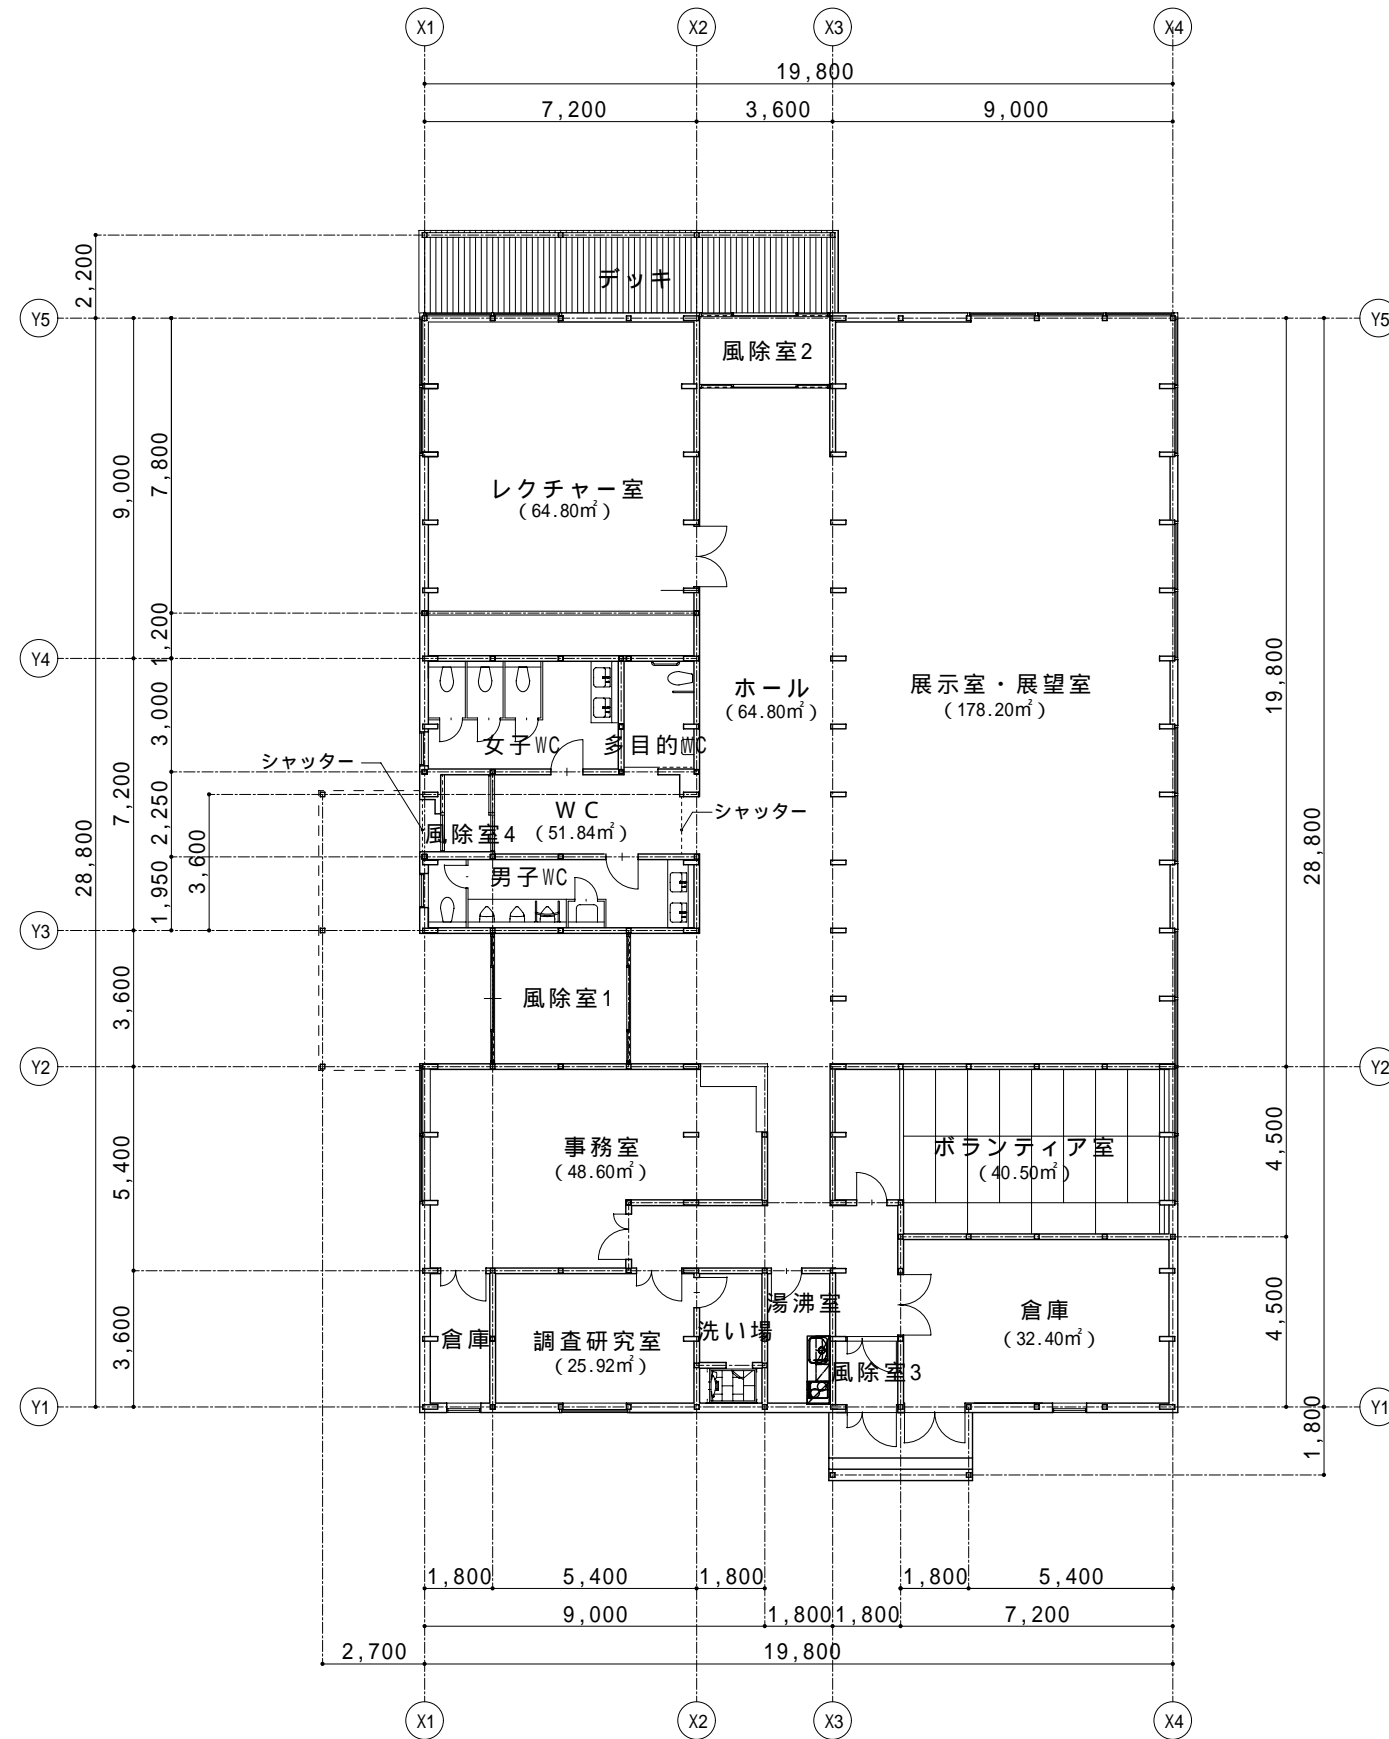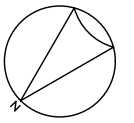

延床面積 (計画通知申請時)	
1階	563.76 m <sup>2</sup>
合計	563.76 m <sup>2</sup>
建築面積	
	619.92 m <sup>2</sup>

建物平面図（新）

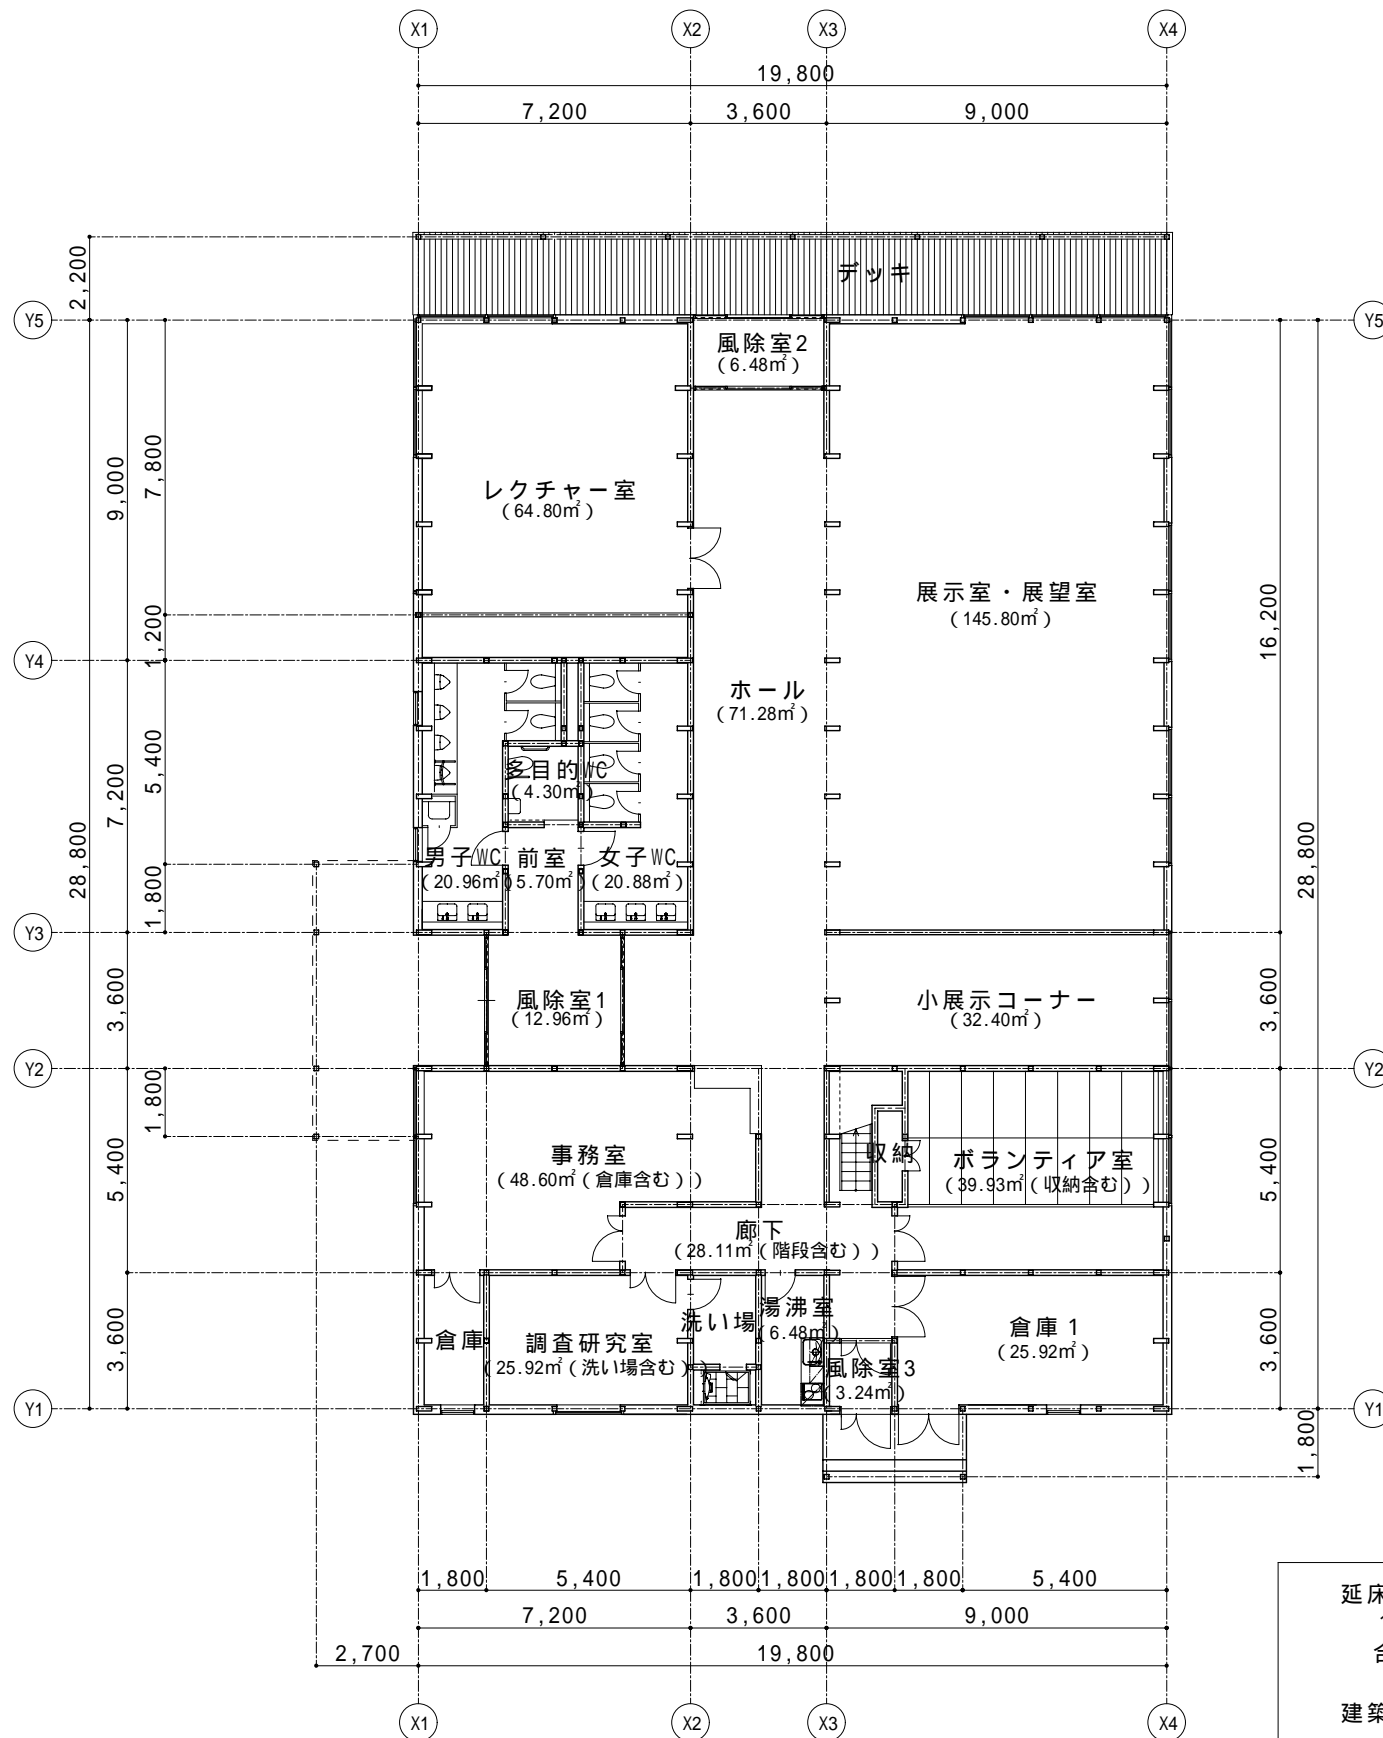

延床面積（計画通知申請時）	
1階	563.76 m <sup>2</sup>
合計	563.76 m <sup>2</sup>
建築面積	639.72 m <sup>2</sup>

