



駐車場ゲート 位置図等

別図 2 - 2

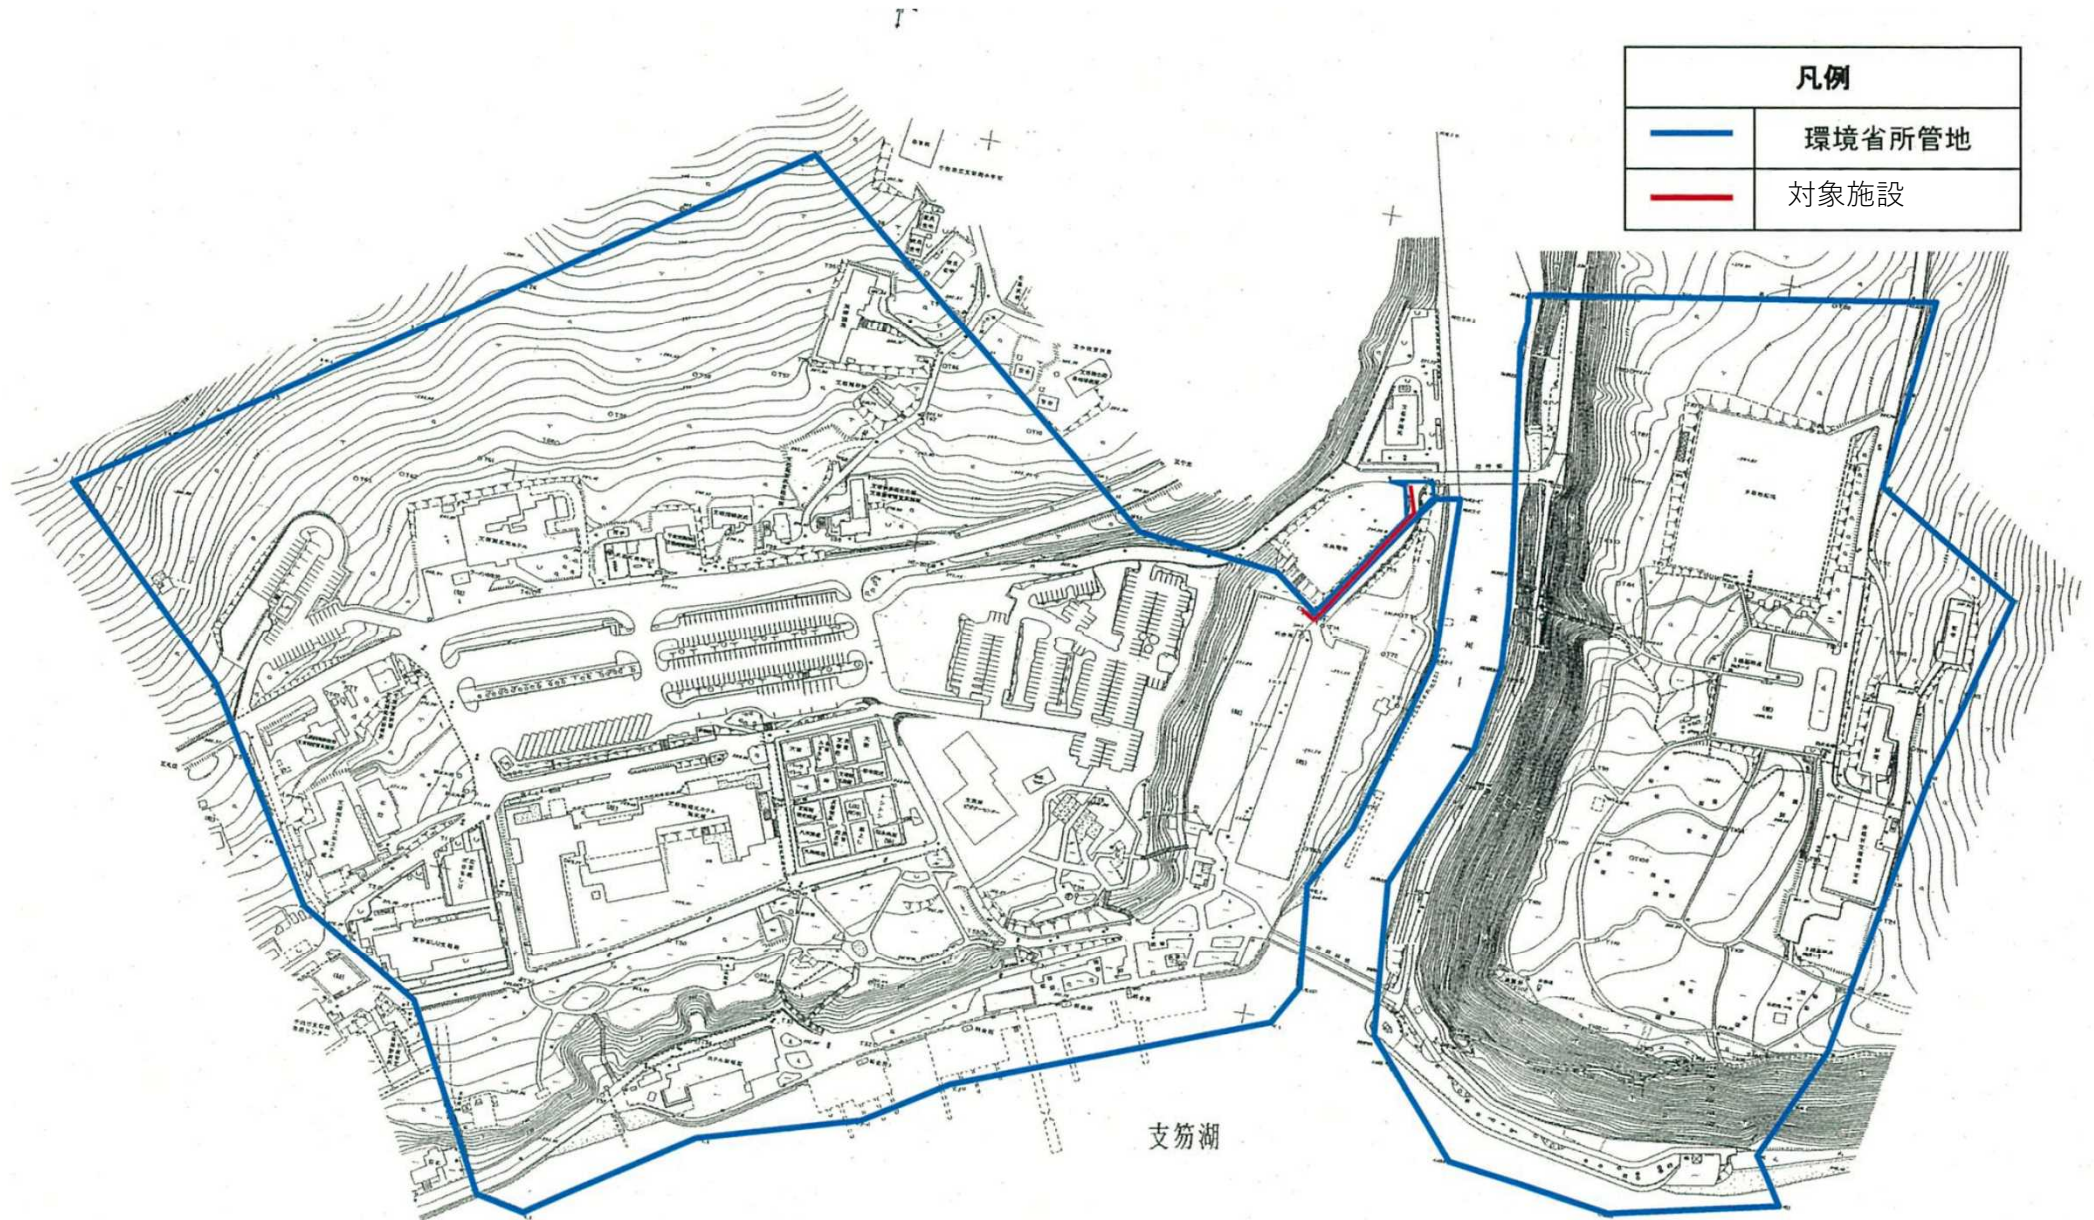

駐車場ゲート 設備概要図

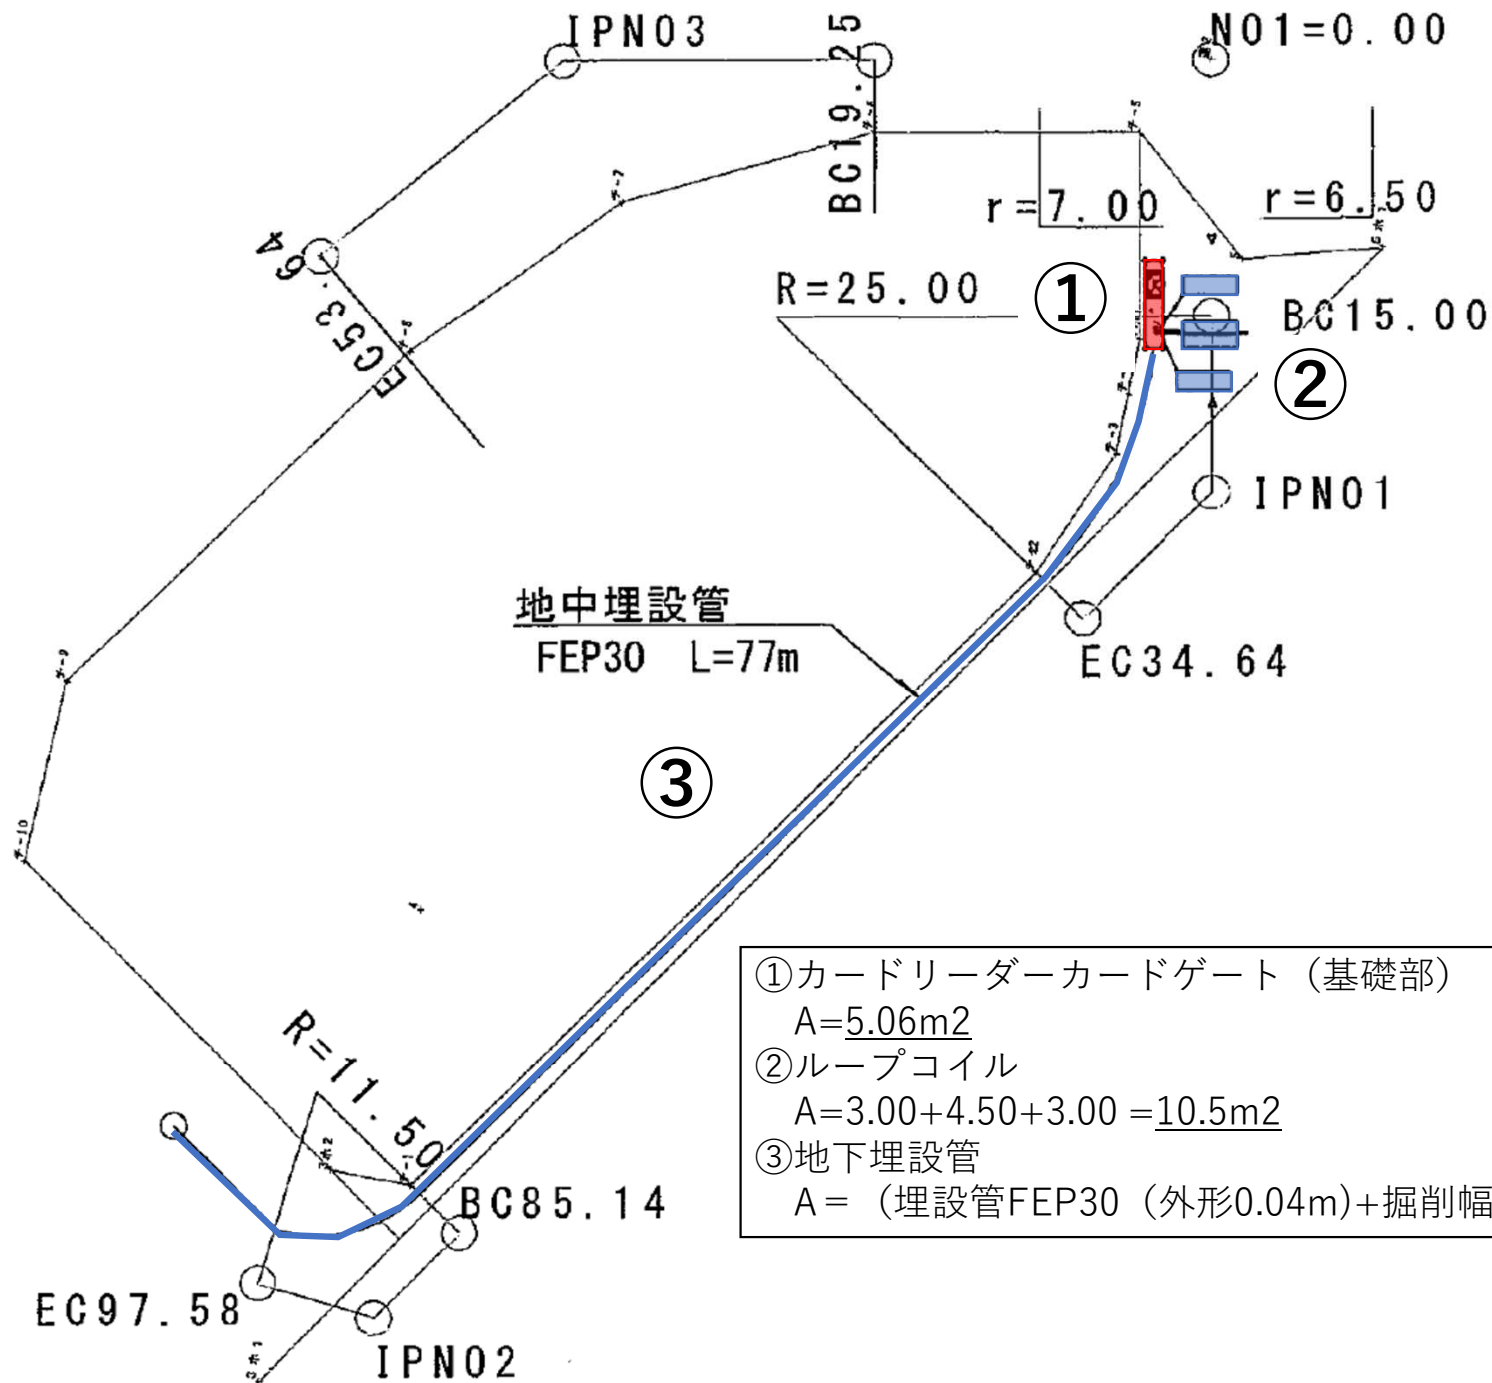

- | | | |
|---|---------------------|---|
| ① | カードリーダーカードゲート (基礎部) | $A=5.06\text{m}^2$ |
| ② | ループコイル | $A=3.00+4.50+3.00 = 10.5\text{m}^2$ |
| ③ | 地下埋設管 | $A = (\text{埋設管FEP30 (外形}0.04\text{m)} + \text{掘削幅}0.5\text{m}) \times L77\text{m} = 41.58\text{m}^2$ |

駐車場ゲート ゲート・ループコイル詳細図

