


图-1

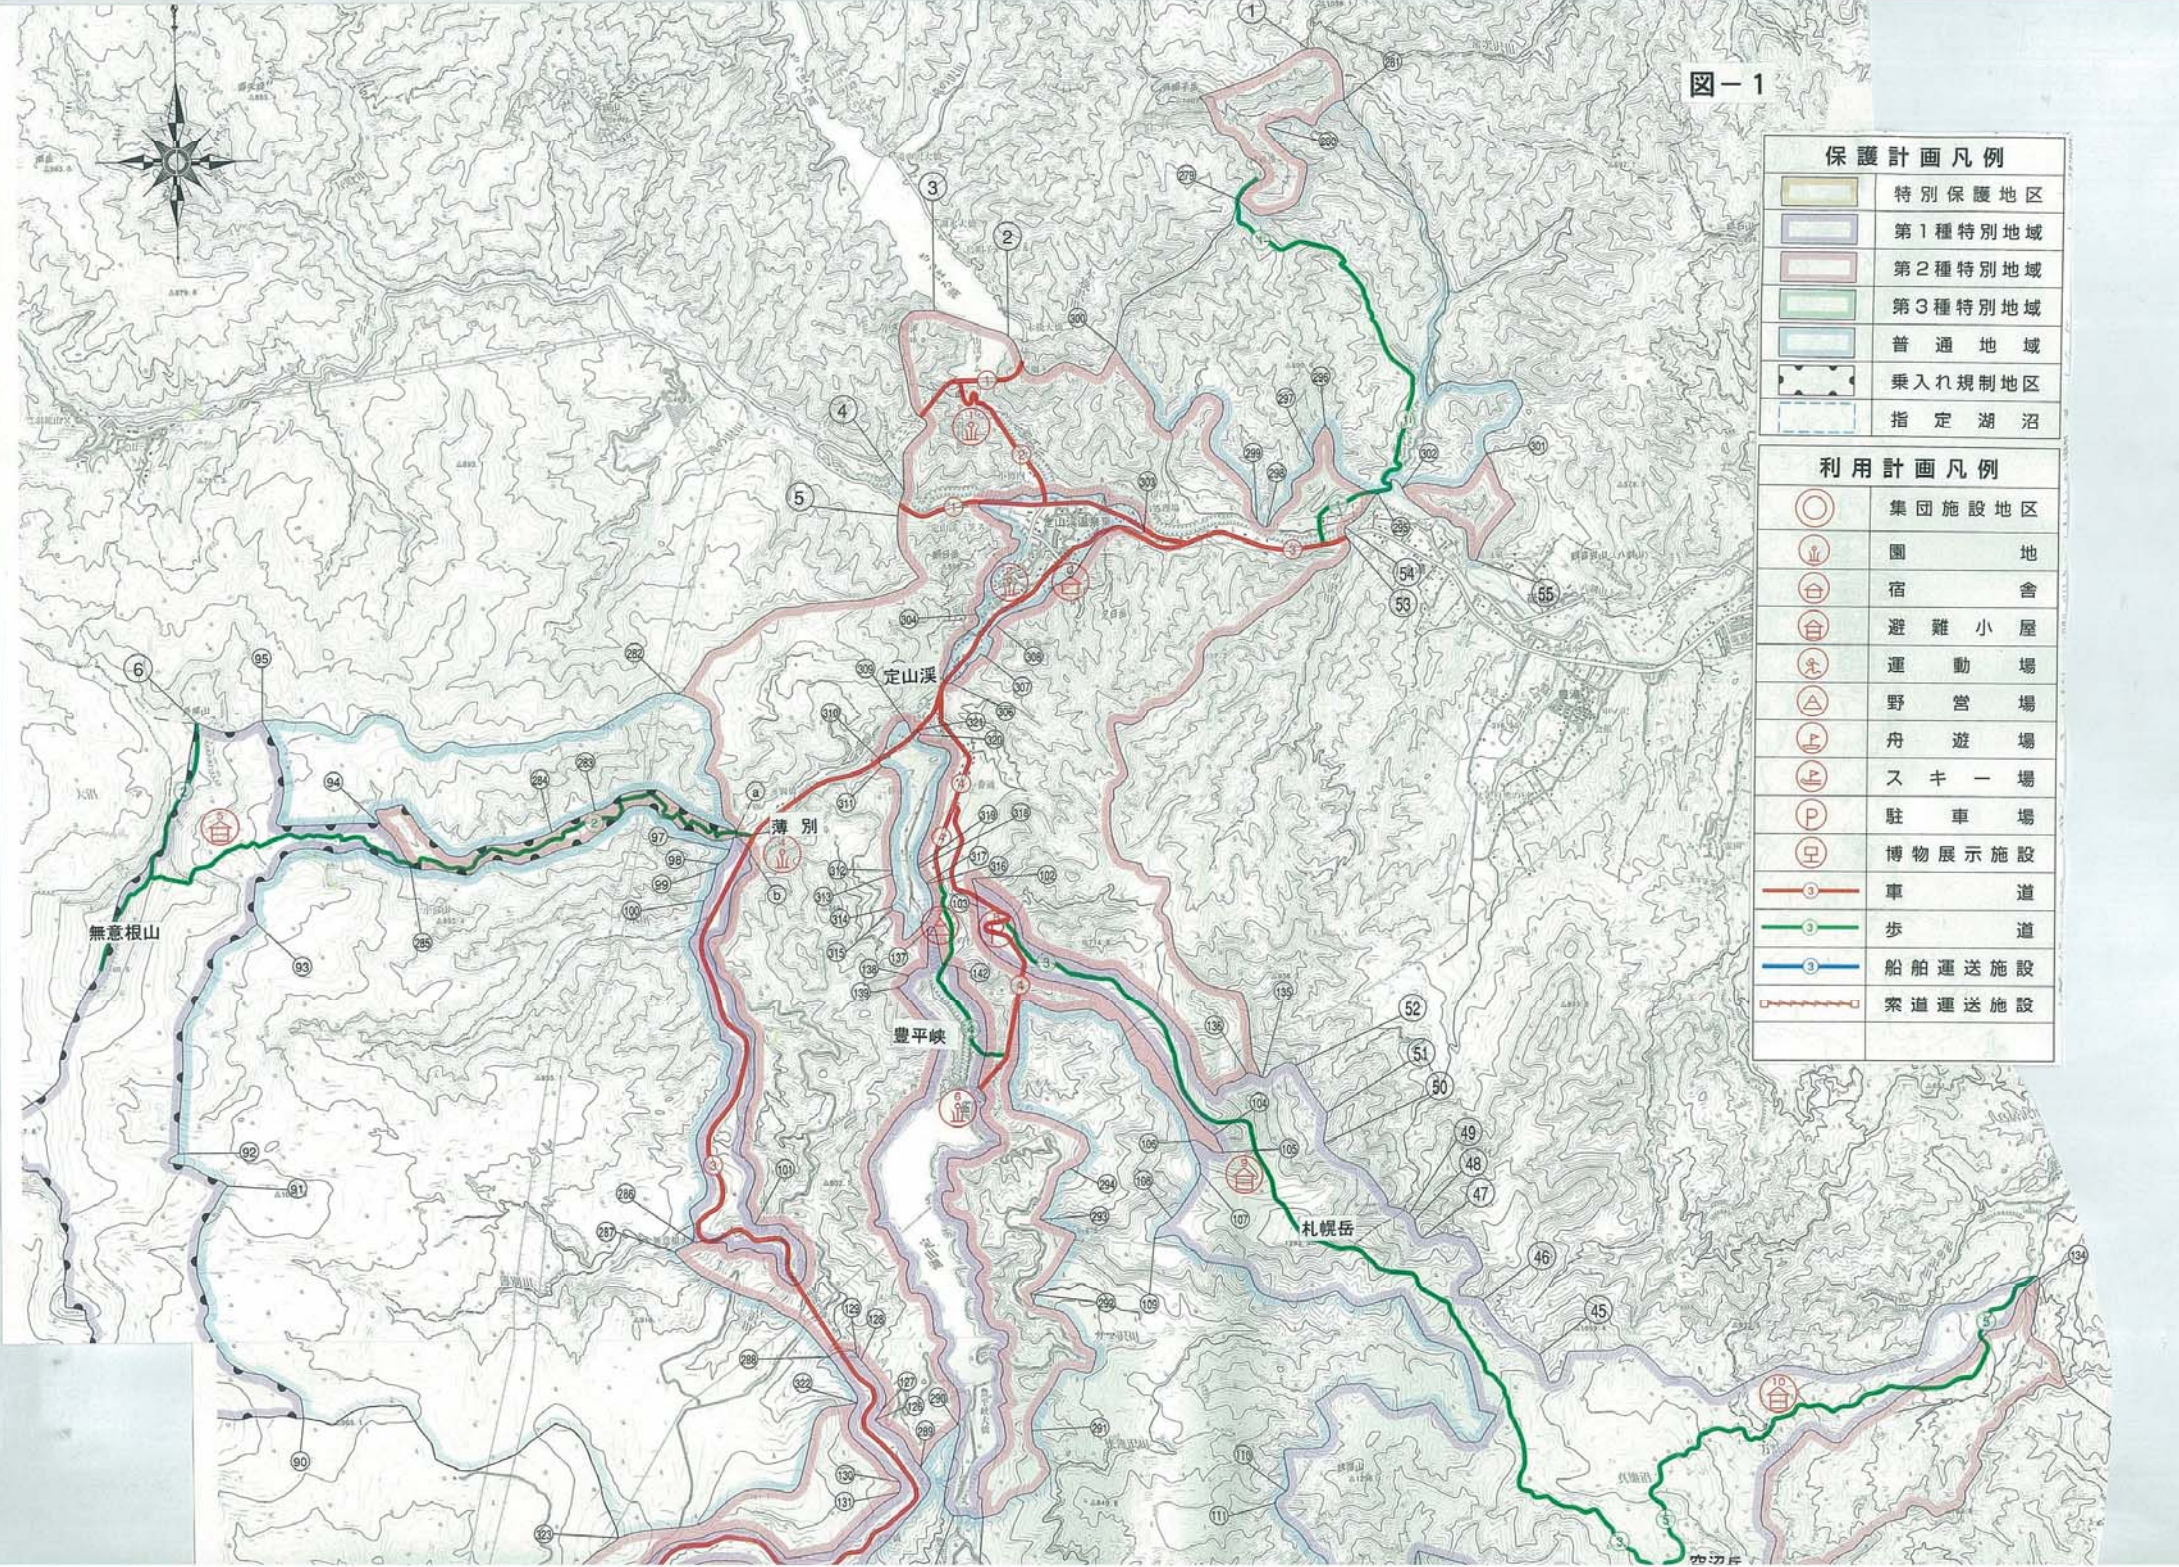

保護計画凡例

	特別保護地区
	第1種特別地域
	第2種特別地域
	第3種特別地域
	普通地域
	乗入れ規制地区
	指定湖沼

利用計画凡例

	集団施設地区
	園地
	宿舎
	避難小屋
	運動場
	野営場
	舟遊場
	入場
	駐車場
	博物展示施設
	車道
	歩道
	船舶運送施設
	索道運送施設