



1 F 平面図



1F床面積 (延べ面積) 563.76 ㎡

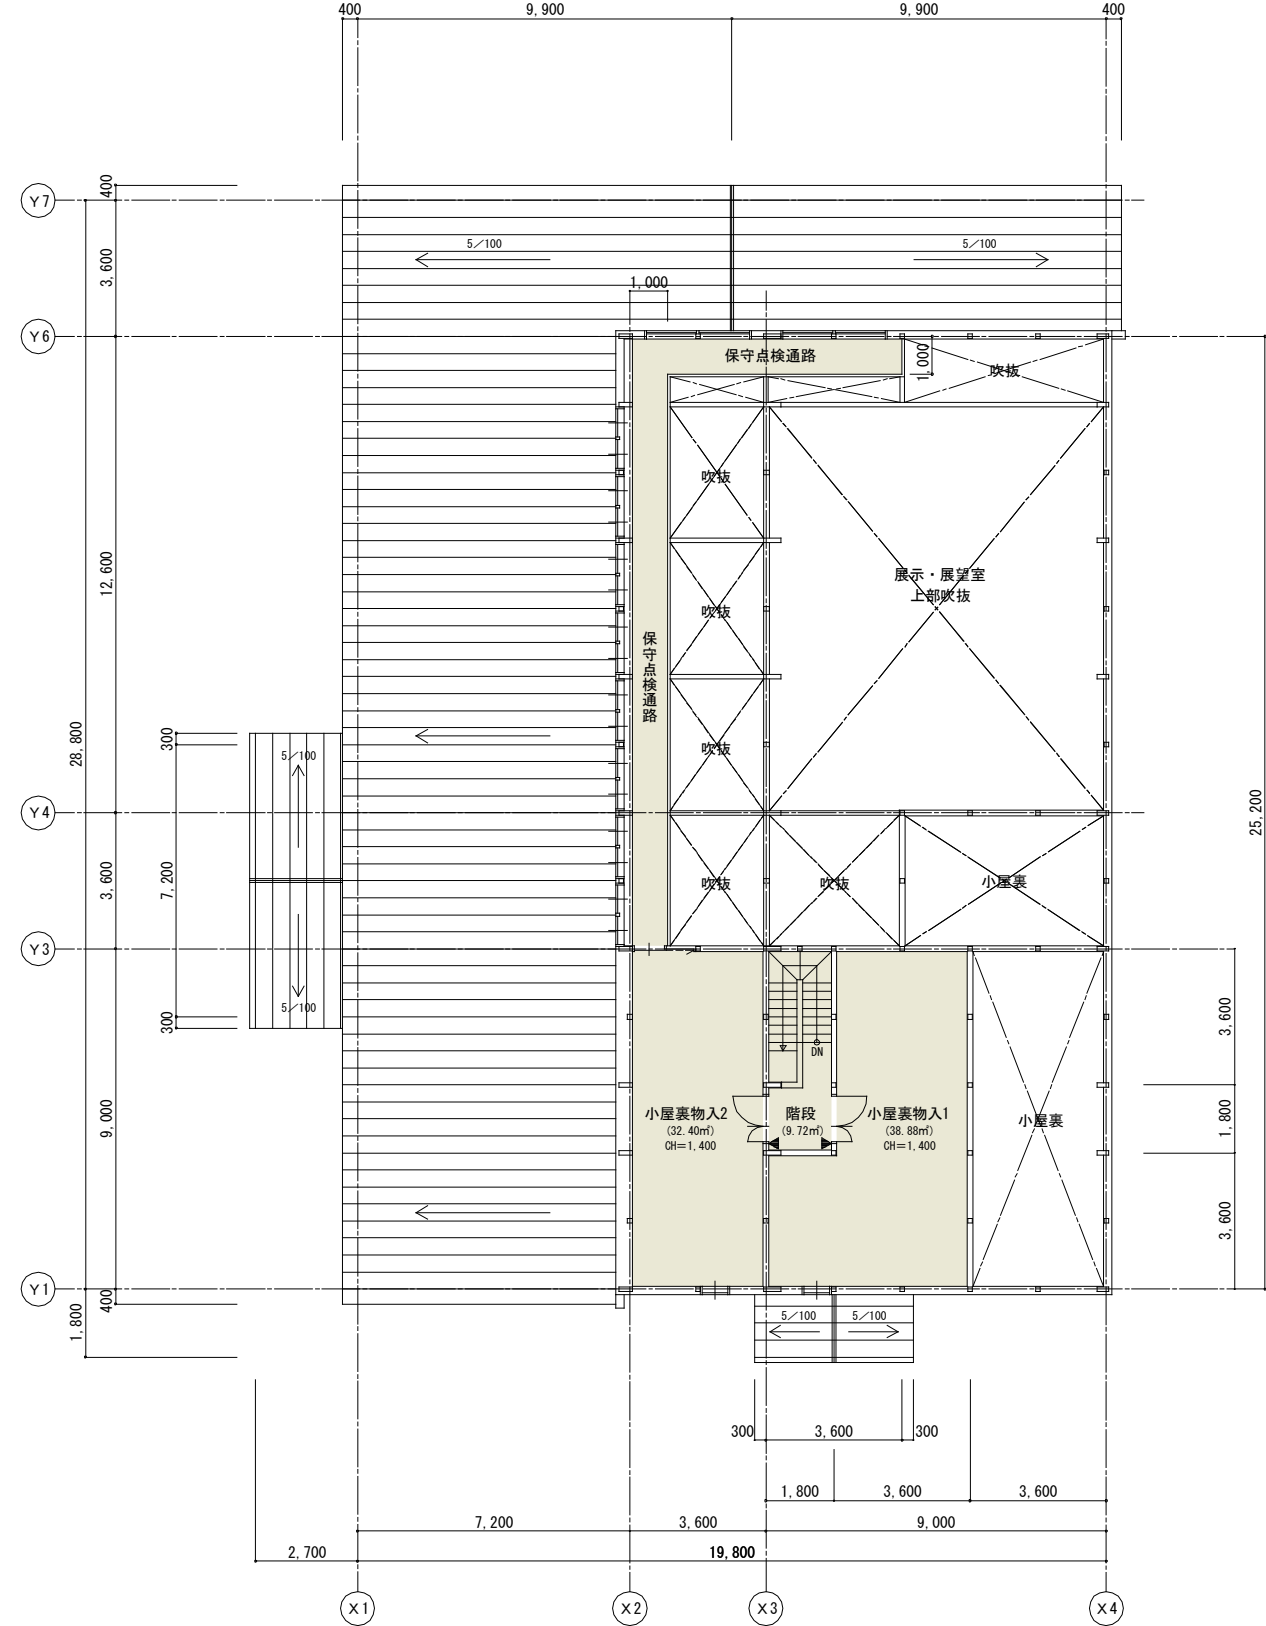



小屋裏平面図

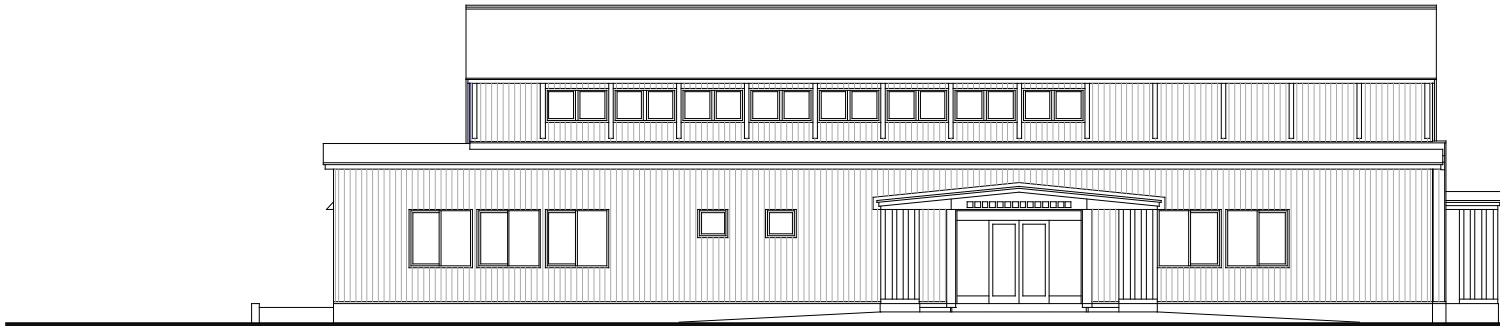


北面

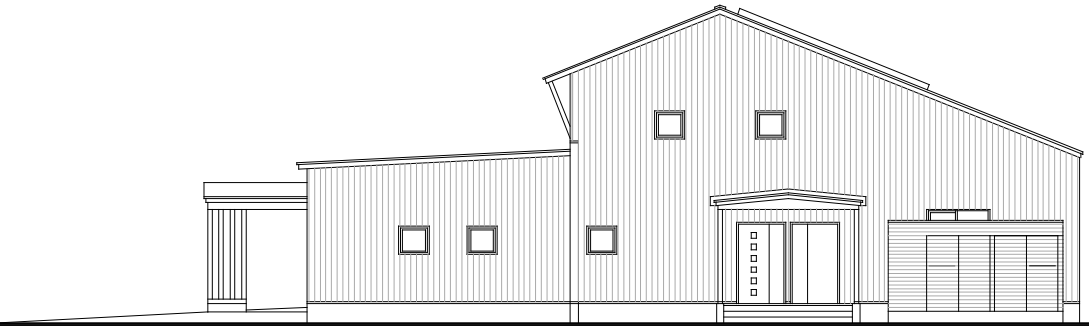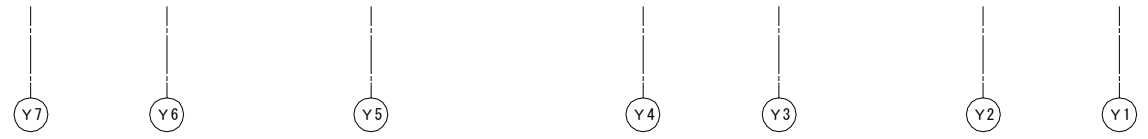

西面

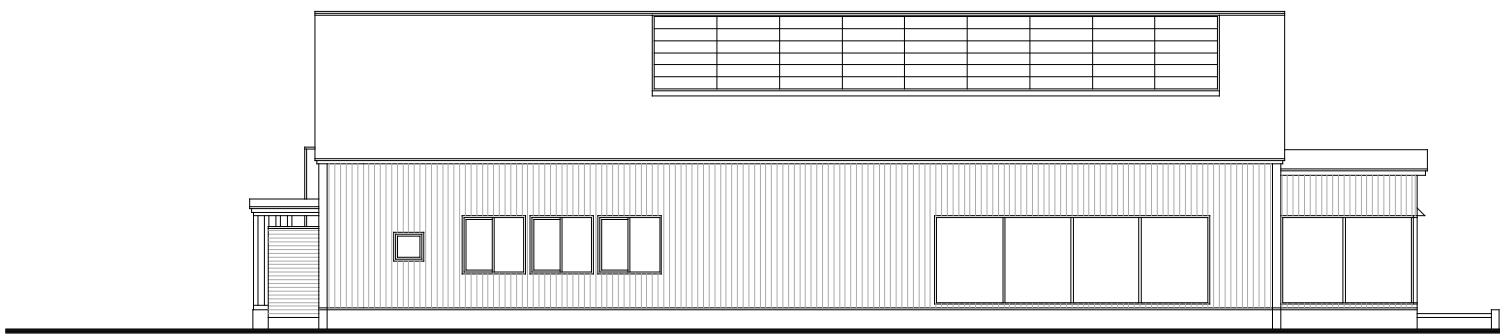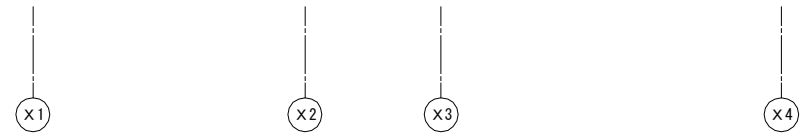

南面

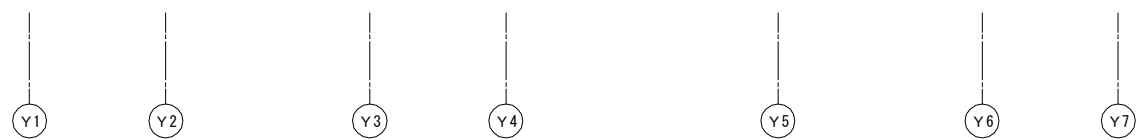

東面

