


2F	3
1F	1
2	
2F	3
5	
1F	1
2	
2F	201
202	
205	
1F	101
102	
103	
105	

<p> (N) NTT柱 (E) 北電柱 (N) NTTマンホール・ハンドホール (E) 北電マンホール・ハンドホール (自) 自営柱 (開) 開発柱 (自) 自営マンホール・ハンドホール (開) 開発マンホール・ハンドホール (他) 他社柱 (情) 情報BOX (他) 他社マンホール・ハンドホール </p>	<p> (線) 光ケーブル(テープ心) (水) 水平支線 (支) 支線 (3A0) 3号A0クロージャ (3A0 1000) 3号A0 1000クロージャ (BB) 8SP×1 8分岐スプリッタ (線) 光ケーブル(単心) (管) 管路・直埋区間 (柱) 支柱 (F) Fクロージャ (1) 難視世帯管理番号 (TV) 8SP×1 TV用 8分岐スプリッタ (線) 光ドロップケーブル (接) 接地 (F24) F24クロージャ (TV) 4SP×1 TV用 4分岐スプリッタ </p>	<p> 施工 </p>	<p> 名称 図面名称 平面図 縮尺 1:2000 </p>
---	--	---	--

図面 3

上水管路図

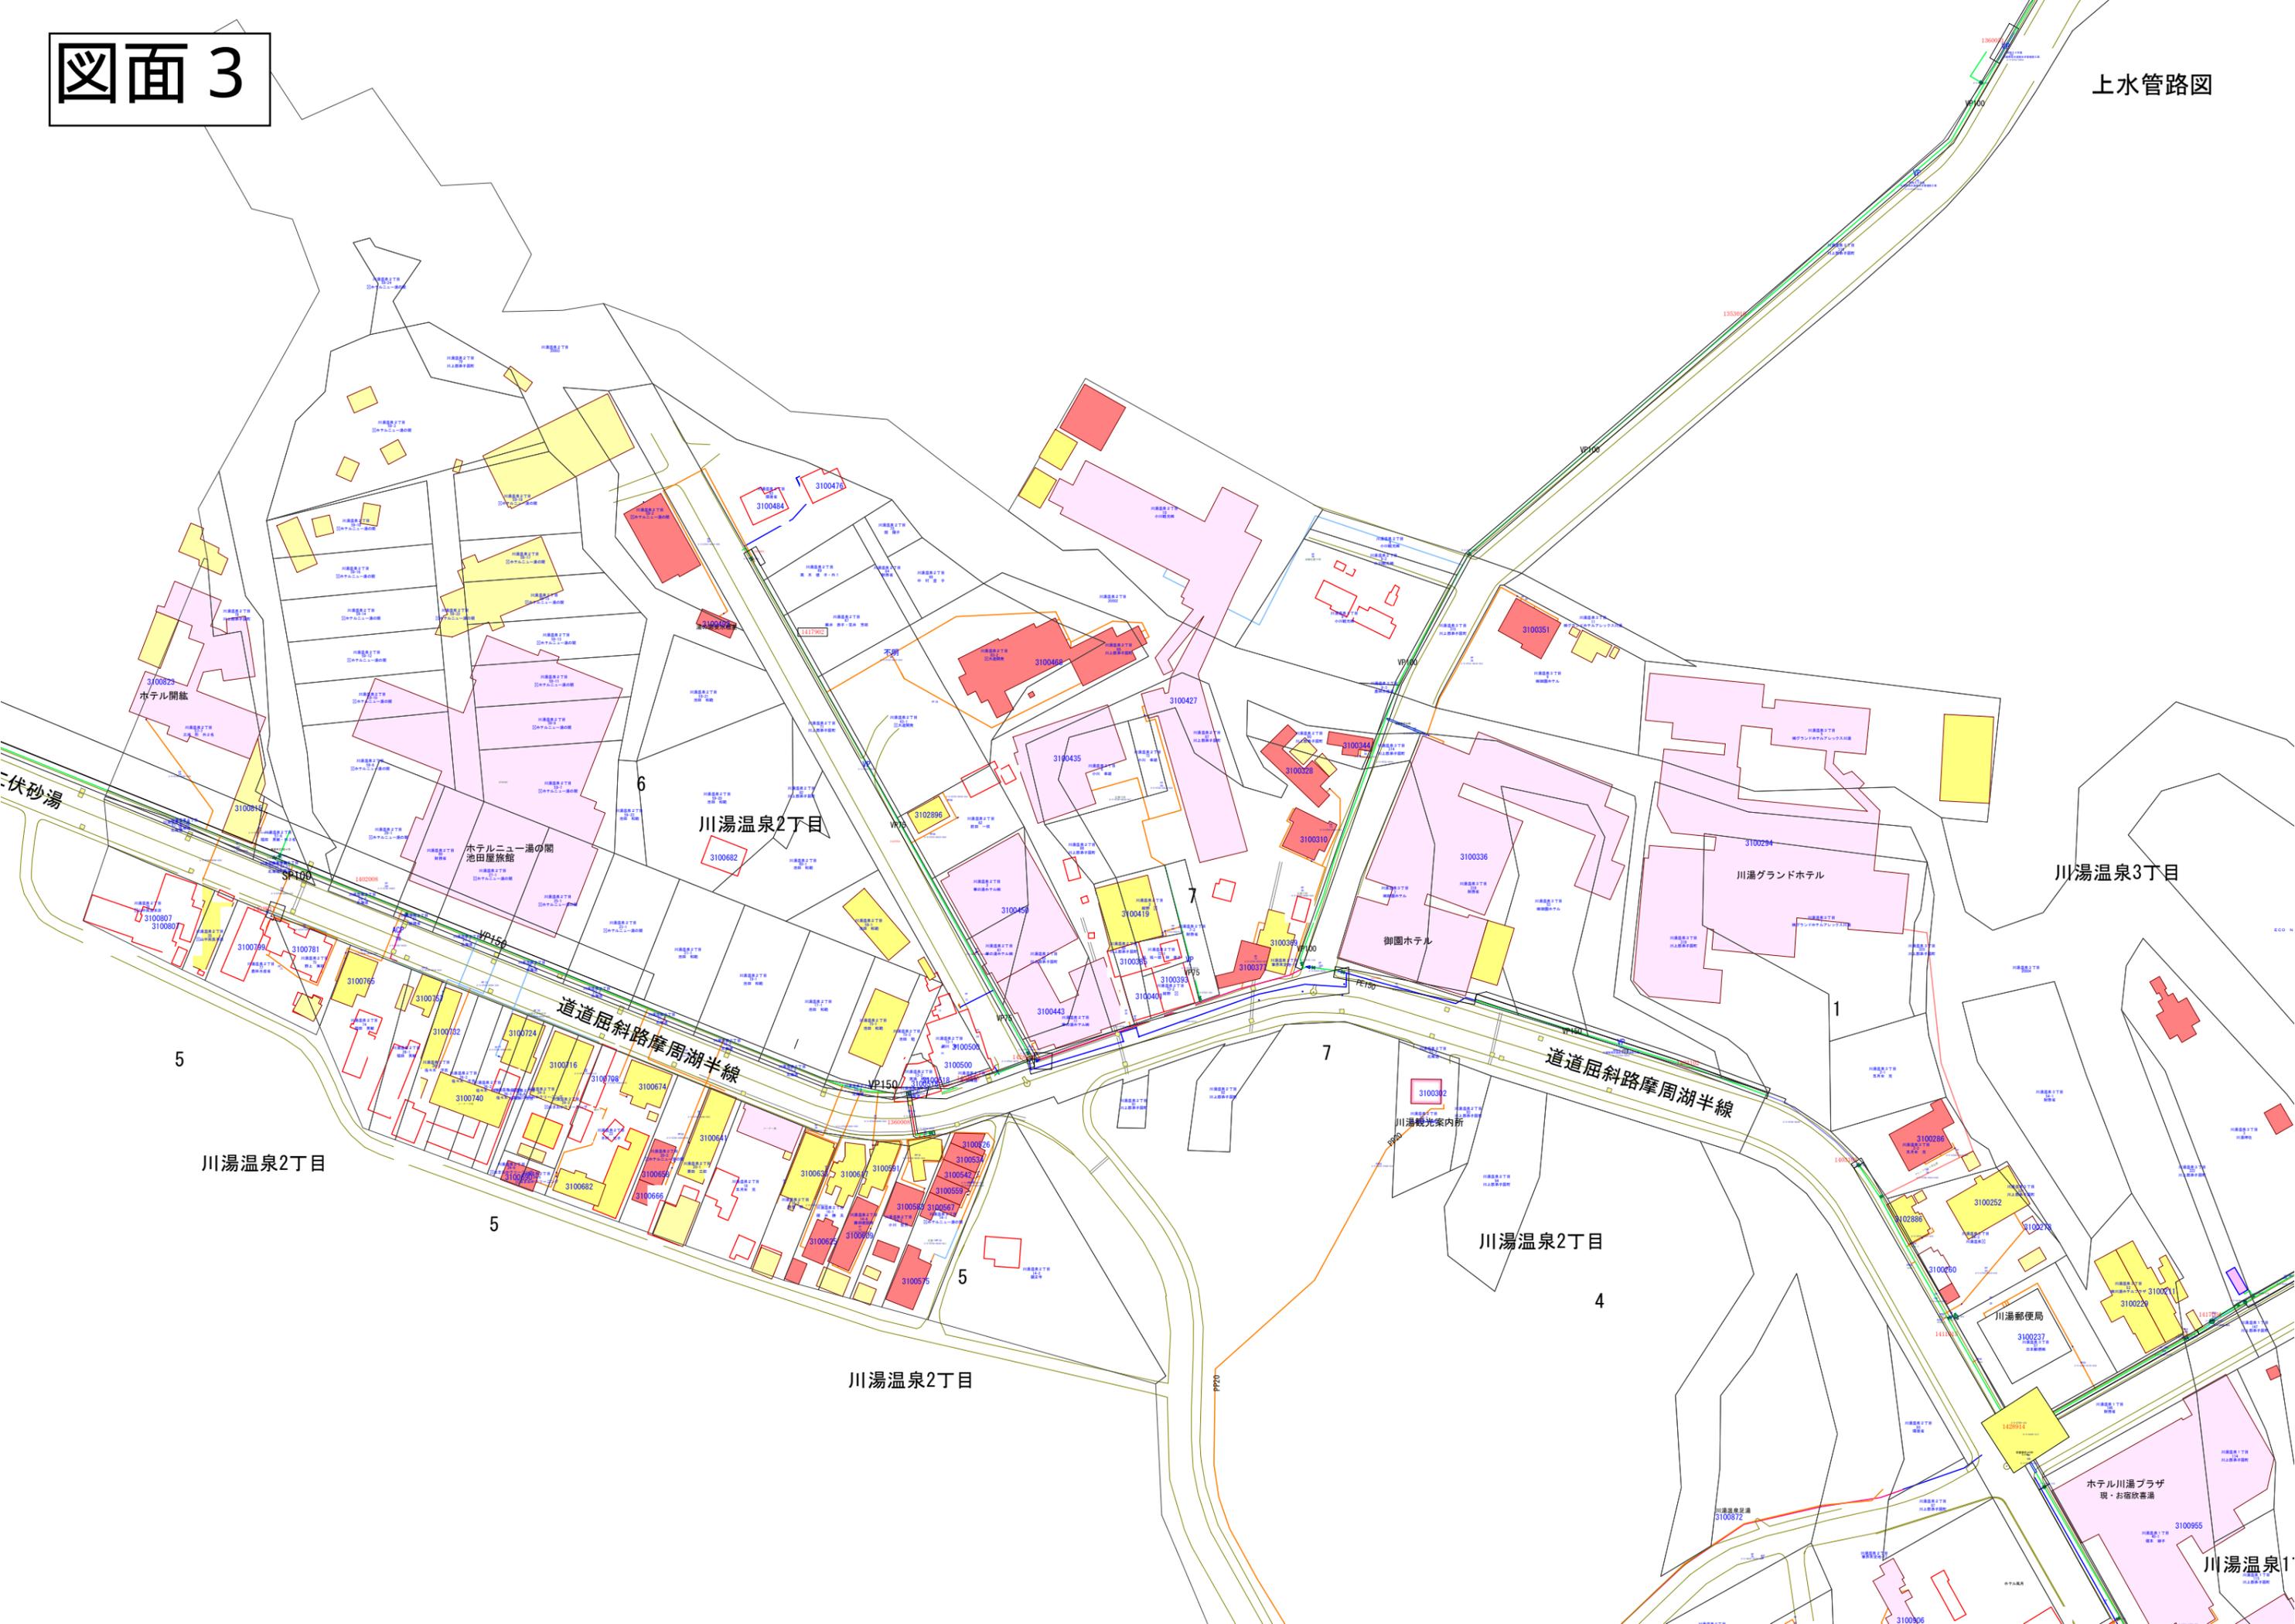

図面 4

泉源位置図2

